


Схема планировочной организации земельного участка.

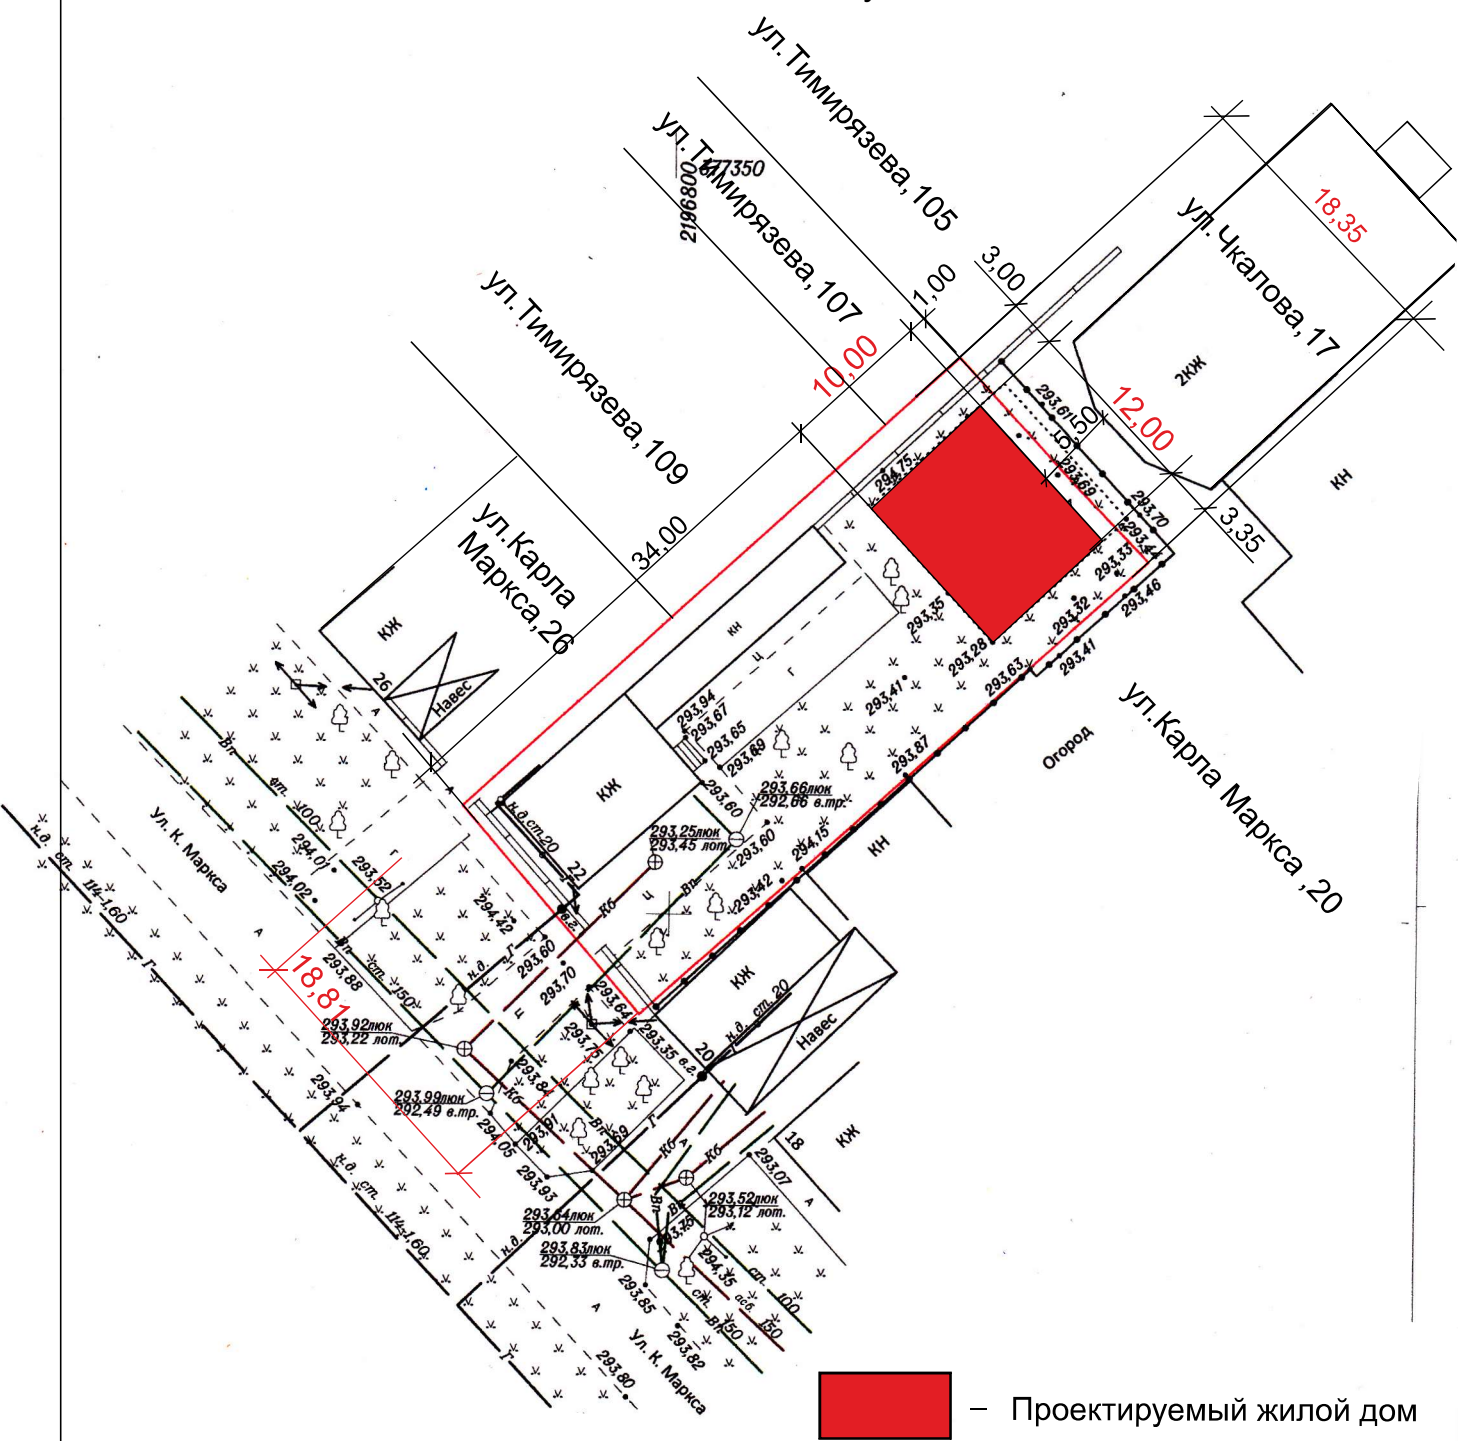


— Проектируемый жилой дом

— Рассматриваемый земельный участок с к.н 26:26:010839:36

						Схема планировочной организации земельного участка выполнена на топографической основе .ИП Сагателян Д.В. в 2023 г.			
						Адрес: РФ, СК, ГГО, г.Георгиевск, ул.Карла Маркса, 22			
Изм.	К.уч.	Лист	№док	Подп.	Дата				
							Стадия	Лист	Листов
Ген.директор	Головина Т.М.				10.2023 г.	Схема планировочной организации земельного участка.			
						П	1		
Исполн.	Смолянюк Т.К.				10.2023 г.	Схема планировочной организации земельного участка.			ООО "АПБ" г.Георгиевск 2023 г.

Пожарный отсек

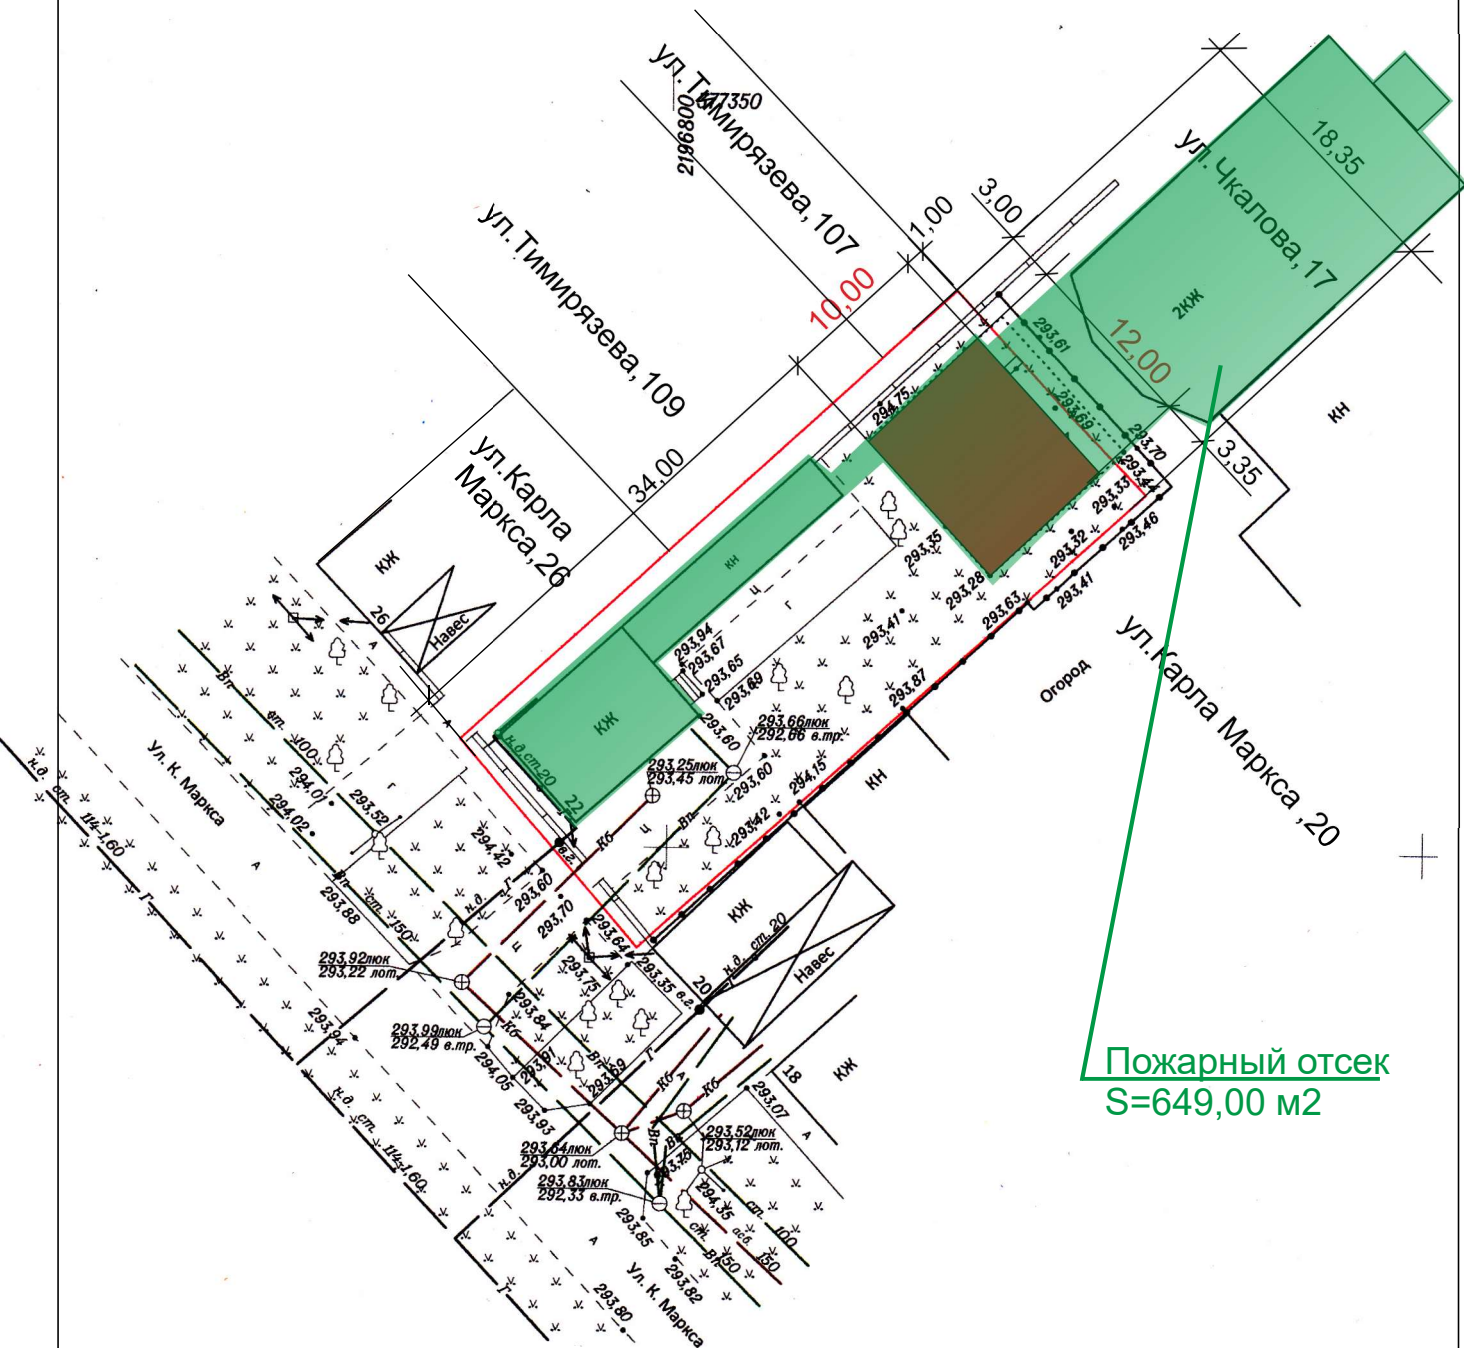

Пожарный отсек  
S=649,00 м2

— Рассматриваемый земельный участок с к.н 26:26:010839:36

						Схема планировочной организации земельного участка выполнена на топографической основе .ИП Сагателян Д.В. в 2023 г.				
						Адрес: РФ, СК, ГГО, г.Георгиевск, ул.Карла Маркса, 22				
Изм.	К.уч.	Лист	№док	Подп.	Дата					
								Стадия	Лист	Листов
Ген.директор	Головина Т.М.				10.2023 г.	Схема планировочной организации земельного участка.		П	2	
Исполн.	Смолянюк Т.К.				10.2023 г.	Пожарный отсек		ООО "АПБ" г.Георгиевск 2023 г.		