


Схема планировочной организации земельного участка

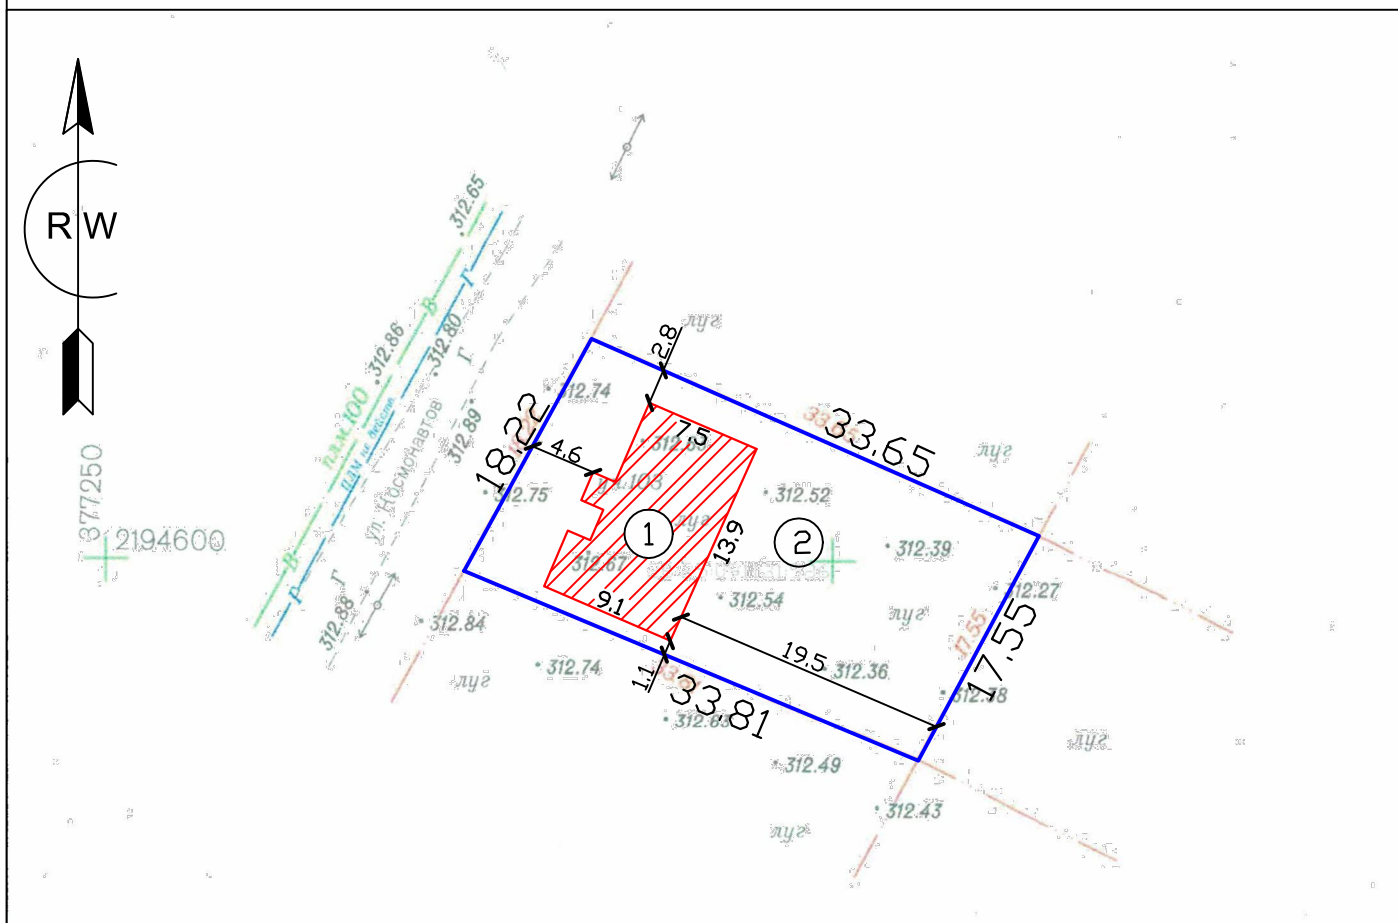

Проектируемый жилой дом.



Граница земельного участка.

Экспликация

ном. п/п	наименование	площ. застр.кв.м	к-во	прим.
1	Жилой дом	202.8	1	проектур.
2	Площадь земельного участка	49.5		

						10.23 - 450 - АР			
						Объект: Индивидуальный жилой дом			
						Адрес: Ставропольский край, Георгиевский район, посёлок Новый, улица Космонавтов, 103.			
Изм.	Кол.	Лист	Док.	Подпись	Дата	Архитектурные решения	Стадия	Лист	Листов
Директор		Ткаченко Н.А.					П	1	1
ГИП		Ткаченко Н.А.							
Инженер		Акопян Р.В.				Схема планировочной организации земельного участка			
Н. контроль		Ткаченко Н.А.					000 АРХИТЕКТУРНО-ПЛАНИРОВОЧНОЕ ПРОЕКТНО-ИЗЫСКАТЕЛЬСКОЕ БЮРО "СТАВПРОЕКТ"		