Схема планировочной организации земельного участка.

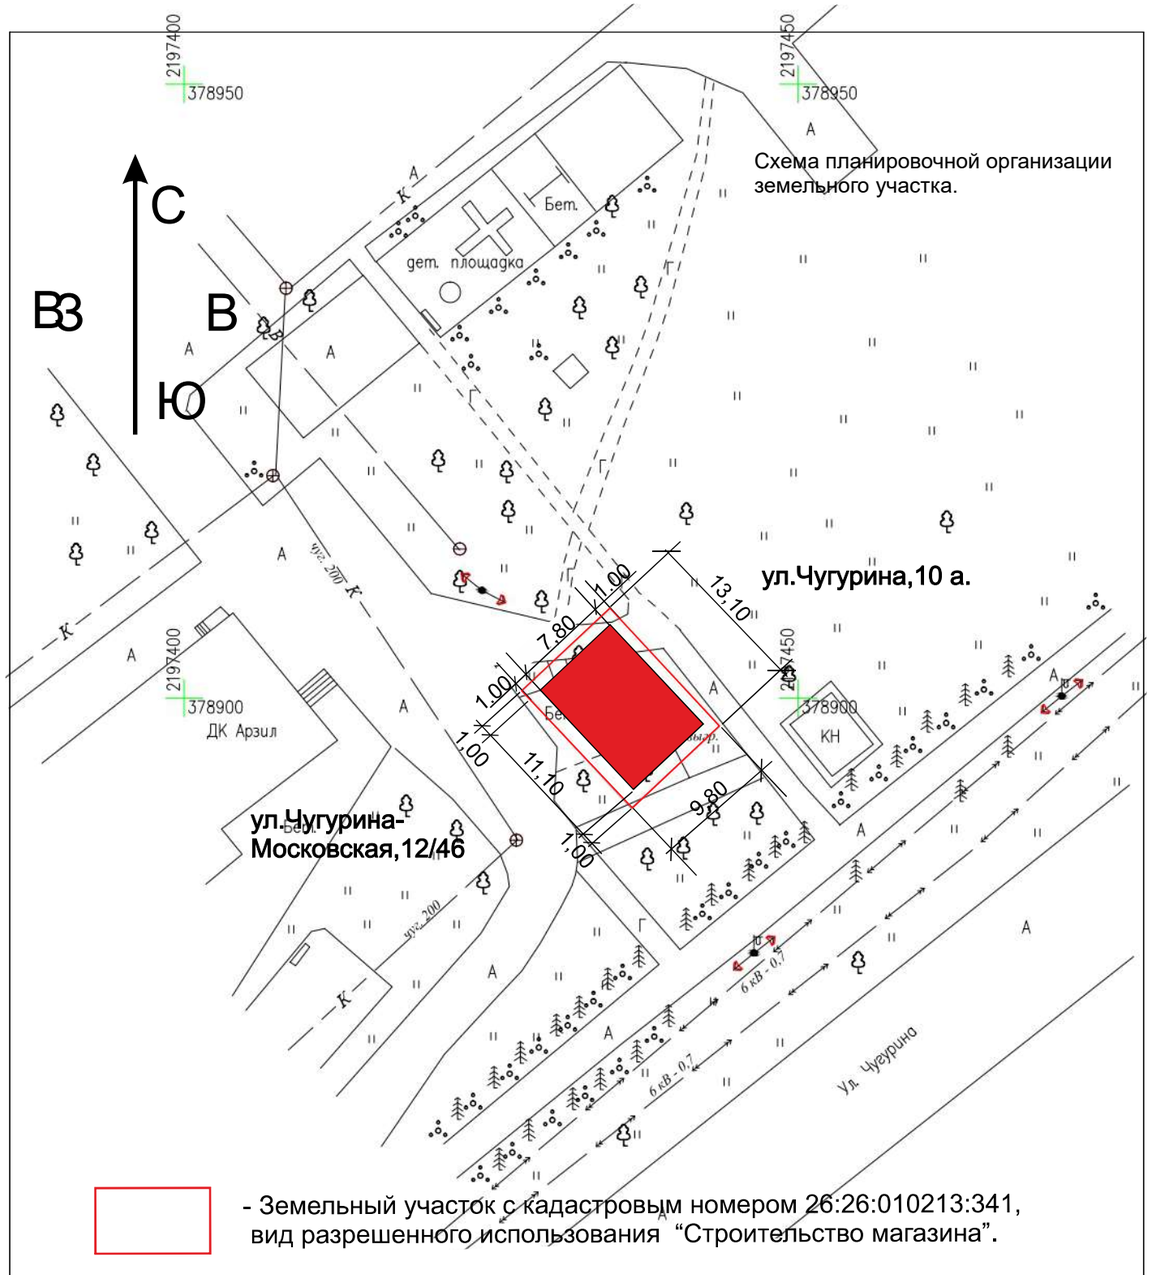

- Земельный участок с кадастровым номером 26:26:010213:341, вид разрешенного использования “Строительство магазина”.

- Проектируемый магазин

Схема выполнена на топографической основе Малькова Д.Е , 2023 г.

						Адрес: РФ, СК, ГГО, г.Георгиевск, ул.Чугурина,12/1
Изм.	К.уч.	Лист	№док	Подп.	Дата	
Ген.директор		Головина Т.М.			09.2023 г.	Схема планировочной организации земельного участка. м-б 1:500
Исполн.		Смолянко Т.К.			09.2023 г.	Схема планировочной организации земельного участка.

Стадия	Лист	Листов
П	1	

ООО “АПБ” г.Георгиевск 2023 г.

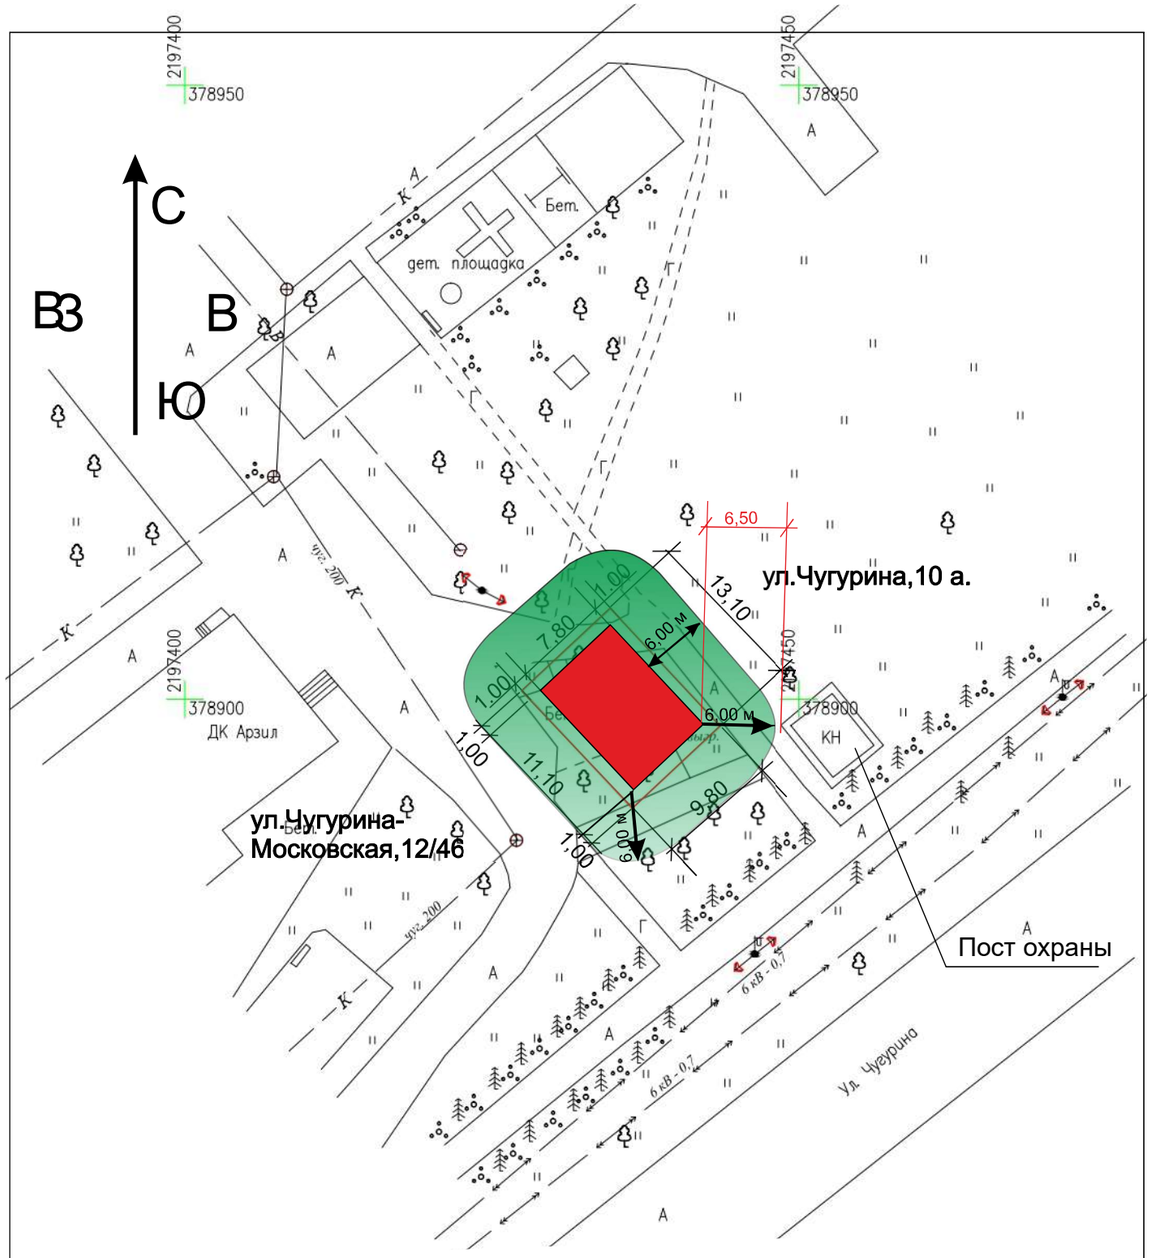

Пожарный отсек - 430 м2

						Адрес: РФ, СК, ГГО, г.Георгиевск, ул.Чугурина,12/1
Изм.	К.уч.	Лист	№док	Подп.	Дата	
Ген.директор		Головина Т.М.			09.2023 г.	Схема планировочной организации земельного участка. м-б 1:500
Исполн.		Смолянко Т.К.			09.2023 г.	Пожарный отсек

Стадия	Лист	Листов
П	1	

ООО “АПБ” г.Георгиевск 2023 г.