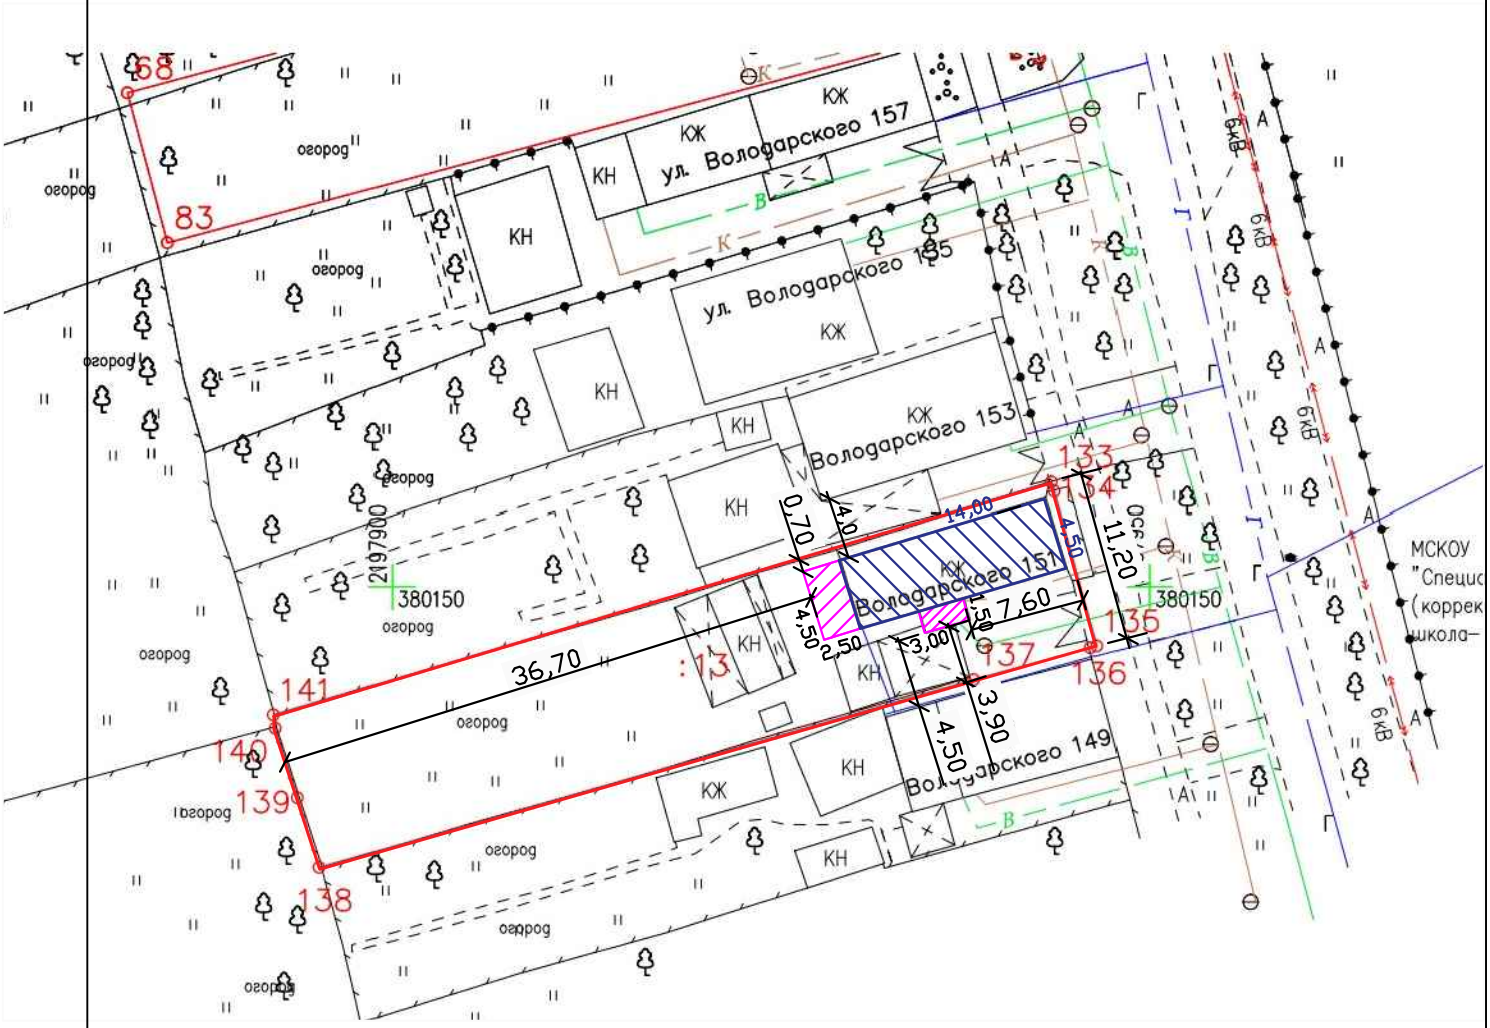

Условные обозначения

Границы земельного участка

Существующий жилой дом

Проектируемые пристройки

Схема планировочной организации земельного участка выполнена на топографической съемке ИП Мальков Д.Е. (06/2023 г.)

						Адрес: РФ, СК, ГГО, г. Георгиевск, ул. Володарского,151	
Изм.	Кол.уч.	Лист	N док	Подпись	Дата		
						Схема планировочной организации земельного участка	Стадия: — / Лист: 1 / Листов: 2
Ген. директор		Головина Т.М.					
Н контр							
Исполнит.		Смолянко Е.Р.				Схема планировочной организации земельного участка	ООО "АПБ" г.Георгиевск 2023 г.