


Схема планировочной организации земельного участка

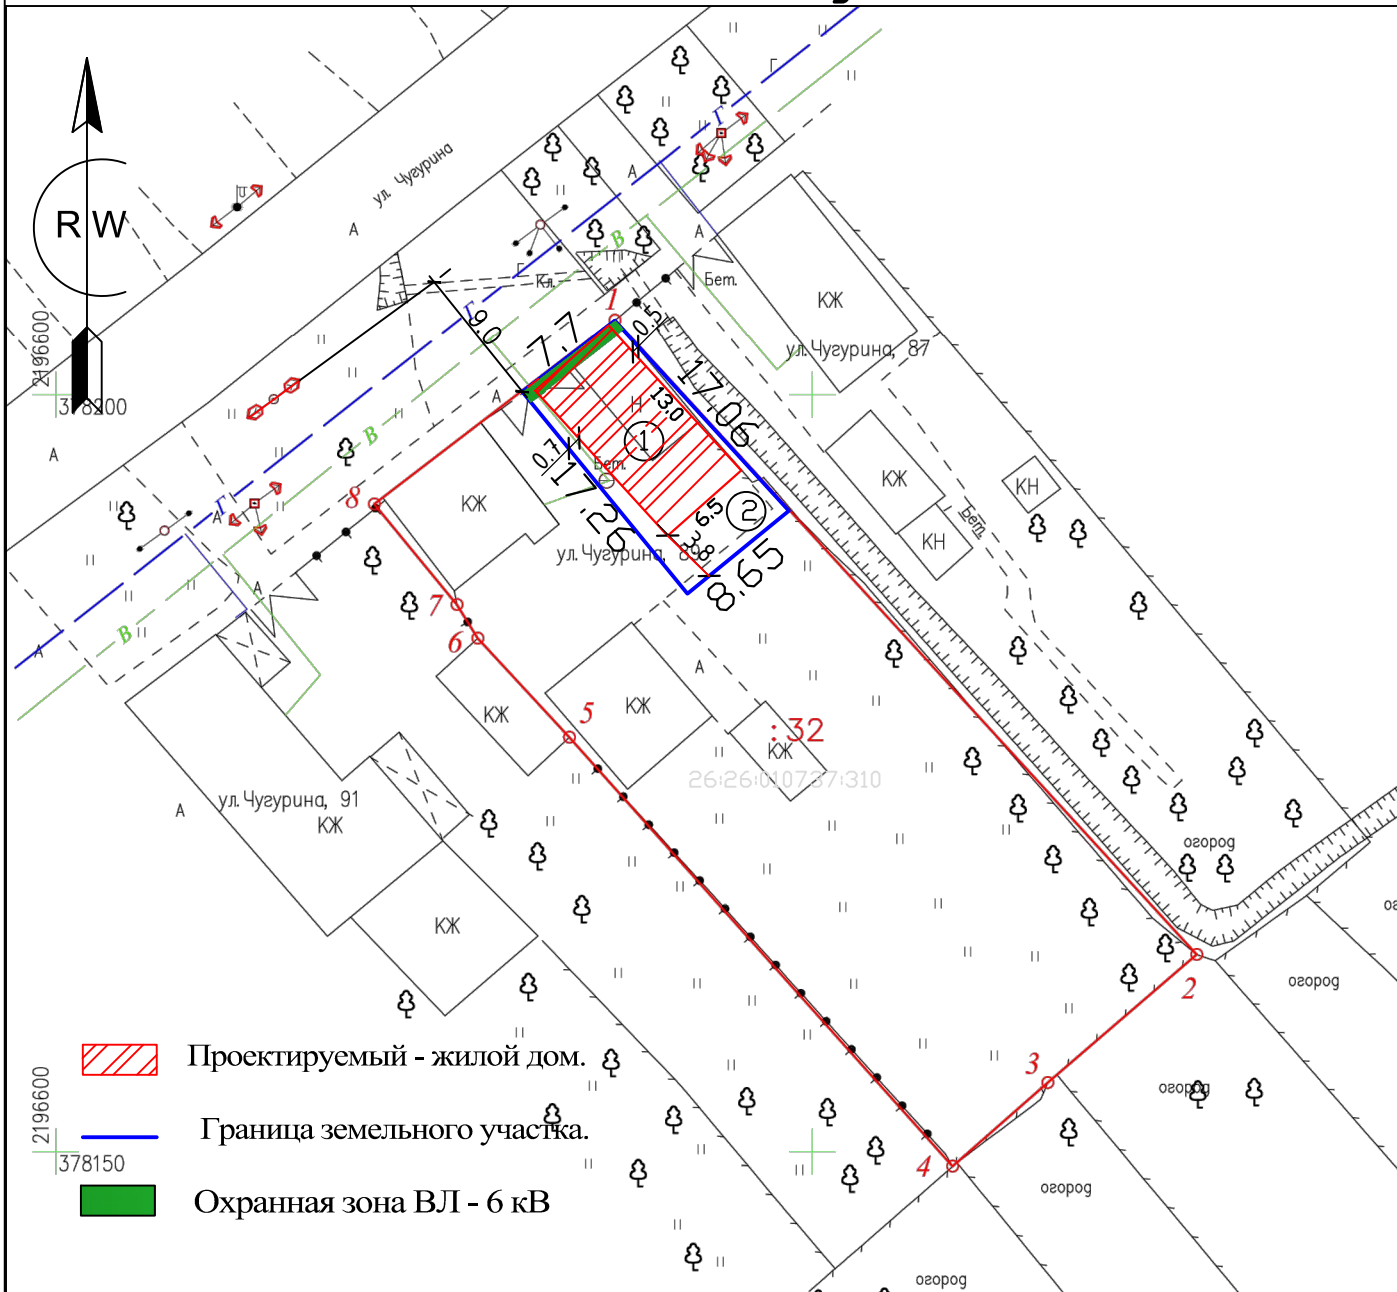

Экспликация

НОМ. п/п	наименование	площ. застр.кв.м	к-во	прим.
1	Магазин	84.5	1	проектир.
2	Площадь земельного участка	140		

						09.23 - 426 - АР				
						Объект: Магазин Адрес: РФ,Ставропольский край, Георгиевский городской округ, город Георгиевск, ул. Чугурина, земельный участок 89а				
Изм.	Кол.	Лист	Док.	Подпись	Дата	Архитектурные решения		Стадия	Лист	Листов
Директор		Ткаченко Н.А.						П	1	1
ГИП		Ткаченко Н.А.								
Инженер		Акопян Р.В.								
						Схема планировочной организации земельного участка		000		
								АРХИТЕКТУРНО-ПЛАНИРОВОЧНОЕ		
								ПРОЕКТНО-ИЗЫСКАТЕЛЬСКОЕ БЮРО		
Н. контроль		Ткаченко Н.А.						"СТАВПРОЕКТ"		