


Схема планировочной организации земельного участка

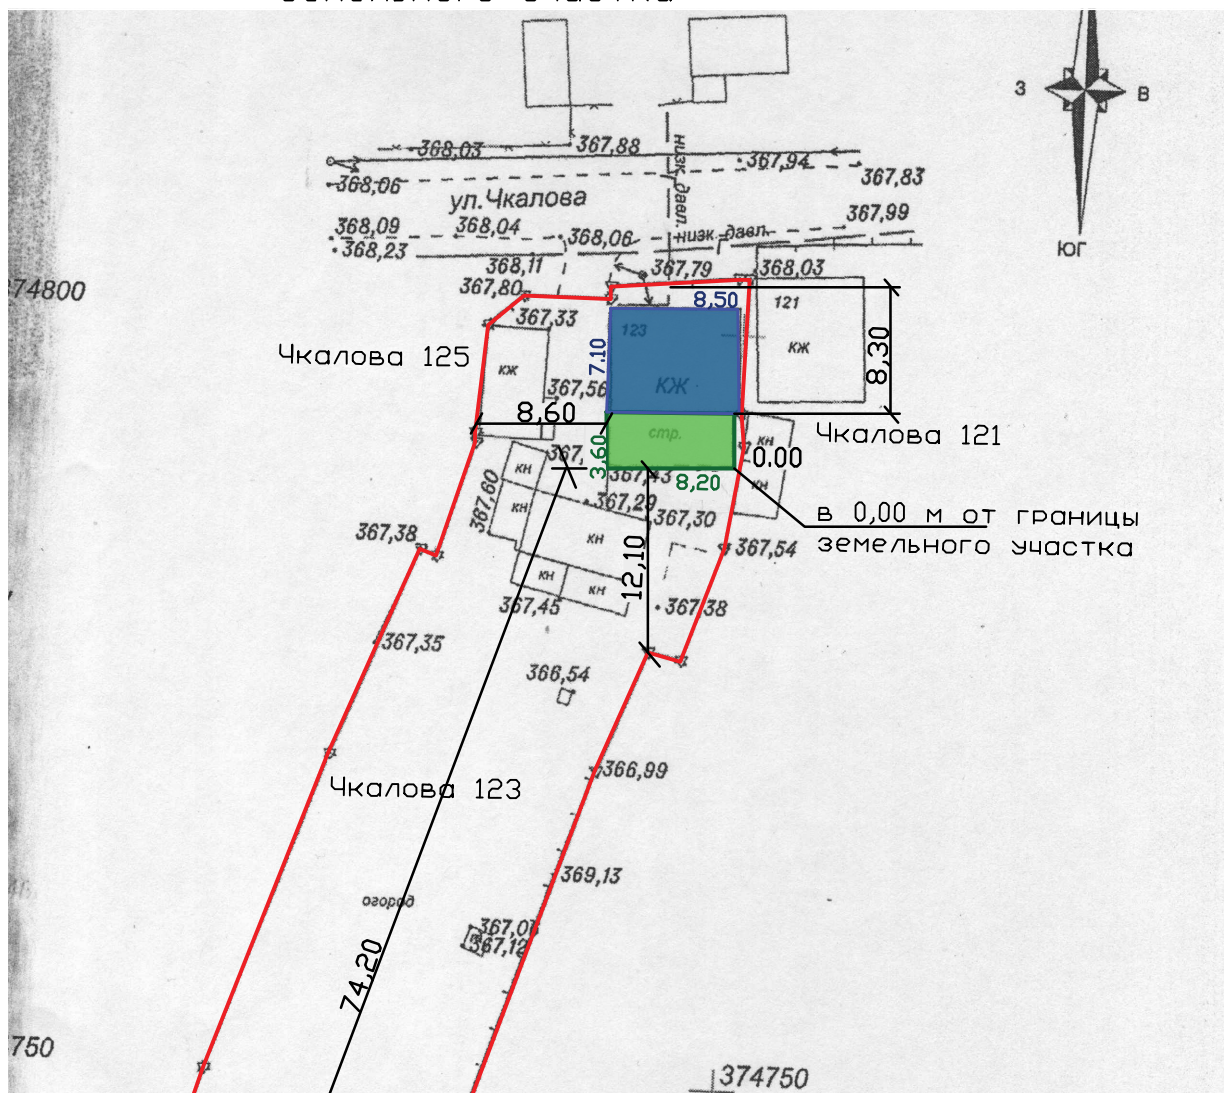

Условные обозначения

- Границы земельного участка
- Существующий жилой дом
- Проектируемая пристройка

Схема планировочной организации земельного участка выполнена на топографической съемке 000 "Георгиевское земельное бюро" (октябрь 2022)

						Адрес: РФ, СК, ГГО, ст. Лысогорской, ул. Чкалова,123			
						Застройщик: Ватолина Татьяна Ивановна			
Изм.	Кол.уч.	Лист	№ док	Подпись	Дата				
						Схема планировочной организации земельного участка	Стадия	Лист	Листов
Ген. директор	Головина Т.М.							1	2
Н контр									
Исполнит.	Смолянюк Е.Р.					Схема планировочной организации земельного участка	ООО "АПБ" г.Георгиевск 2022 г.		