Пожарный отсек

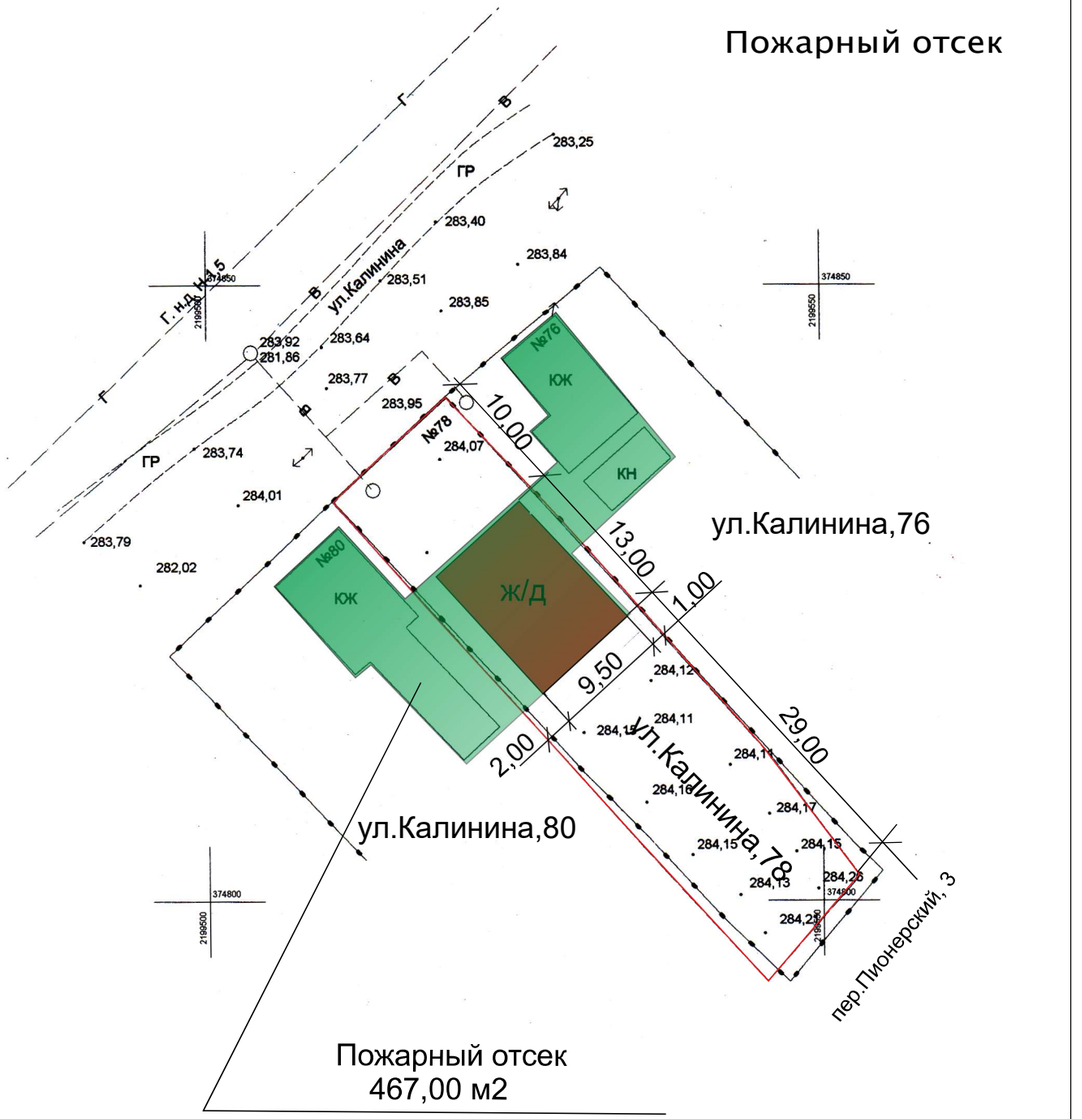

Пожарный отсек
467,00 м2

						Адрес: РФ, СК, ГГО, ст.Георгиевская, ул.Калинина,78	
Изм.	К.уч.	Лист	№док	Подп.	Дата		
Ген.директор		Головина Т.М.			12.2022 г.	Схема планировочной организации земельного участка.	Стадия: П; Лист: 2; Листов:
Исполн.		Смолянко Т.К.			12.2022 г.	Пожарный отсек .	ООО “АПБ” г.Георгиевск 2022 г.

Схема планировочной организации земельного участка

Проектируемый ж/д

– Рассматриваемый земельный участок с к.н 26:25:121148:18

Схема планировочной организации земельного участка выполнена на топографической основе, выполненной Спивак А.С.

						Адрес: РФ, СК, ГГО, ст.Георгиевская, ул.Калинина,78	
Изм.	К.уч.	Лист	№док	Подп.	Дата		
Ген.директор		Головина Т.М.			12.2022 г.	Схема планировочной организации земельного участка.	Стадия: П; Лист: 1; Листов:
Исполн.		Смолянко Т.К.			12.2022 г.	Схема планировочной организации земельного участка.	ООО “АПБ” г.Георгиевск 2022 г.