



СТАВПРОЕКТ

ОБЩЕСТВО С ОГРАНИЧЕННОЙ ОТВЕТСТВЕННОСТЬЮ АРХИТЕКТУРНО-ПЛАНИРОВОЧНОЕ ПРОЕКТНО-ИЗЫСКАТЕЛЬСКОЕ БЮРО

СРО-П-161-09092010
Регистрационный номер в реестре членов:1330

Ставропольский край Советский район
город Зеленокумск
улица Мира, 26, офис 10, 18 (2 этаж)
Тел. 8.(928) 810-17-88
8(988) 860-41-11

Арх. № _____

Заказчик – Асатрян Любовь Меликовна

МАГАЗИН

адрес: край Ставропольский, г. Георгиевск,
ул. Калинина, 83

ДЕМОНСТРАЦИОННЫЙ МАТЕРИАЛ

04.23-292-ДМ

СОГЛАСОВАНО				
Инв. № подл.	Подп. и дата	Взам. инв. №		

СОГЛАСОВАНО:

Собственник: _____ Асатрян Л. М.
подпись

2023z



СТАВПРОЕКТ

ОБЩЕСТВО С ОГРАНИЧЕННОЙ ОТВЕТСТВЕННОСТЬЮ АРХИТЕКТУРНО-ПЛАНИРОВОЧНОЕ ПРОЕКТНО-ИЗЫСКАТЕЛЬСКОЕ БЮРО

СРО-П-161-09092010
Регистрационный номер в реестре членов:1330

Ставропольский край Советский район
город Зеленокумск
улица Мира, 26, офис 10, 18 (2 этаж)
Тел. 8.(928) 810-17-88
8(988) 860-41-11

Арх. № _____

Заказчик – Асатрян Любовь Меликовна

МАГАЗИН

адрес: край Ставропольский, г. Георгиевск,
ул. Калинина, 83

ДЕМОНСТРАЦИОННЫЙ МАТЕРИАЛ

04.23-292-ДМ

Согласованно	
Взам. инв.№	
Подп. и дата	
Инв. № подл.	

Директор

Ткаченко Н.А.

ГИП

Ткаченко Н.А.

Архитектор

Воротынцева Е.Г.

2023г

Содержание

№ п/п	Наименование	Примечание
	Текстовая часть	
1	Общие данные	1
2	Пояснительная записка	1
3	Заключение о соответствии объекта техническим регламентам	1
	Графическая часть	
1	Ситуационный план	1
2	Схема размещения объекта на земельном участке	2
3	План на отм ±0.000	3
4	Общий вид 1. Общий вид 2	4

Инв. № подл.	Подп. и дата	Взам. инв. №

Изм.	Лист	№ докум.	Подп.	Дата	Содержание	Лист

Общие данные

Демонстрационные материалы подготовлены на осуществление строительства объекта «магазин». Выполнены ООО АППИБ «СТАВПРОЕКТ» на основании:

Правила землепользования и застройки Георгиевского городского округа, Ставропольского края, утвержденные решением администрации Георгиевского городского округа Ставропольского края от 08 июня 2022г. №1880 "Об утверждении Правил землепользования и застройки Георгиевского городского округа Ставропольского края".

Договора № 04.23-292 от 17 апреля 2023 г.

Пояснительная записка

Земельный участок с кадастровым номером 26:26:010831:22 и общей площадью 259 кв.м. расположен в границах территории, в отношении которой действуют Правила землепользования и застройки Георгиевского городского округа, Ставропольского края, утвержденные решением администрации Георгиевского городского округа Ставропольского края от 08 июня 2022г. №1880 "Об утверждении Правил землепользования и застройки Георгиевского городского округа Ставропольского края".

Адрес земельного участка: край Ставропольский, г. Георгиевск, ул. Калинина, 83. Рассматриваемый участок расположен в территориальной зоне Ж-1 – зона застройки индивидуальными жилыми домами. Один из условно-разрешенных видов использования выше указанного земельного участка – Магазины (4.4). Размещение объектов капитального строительства, предназначенных для продажи товаров, торговая площадь которых составляет до 5000кв.м.

Объект проектируемый на данном земельном участке имеет общую площадь 57,2 м2 и площадь застройки 74,1 м2.

Заключение о соответствии объекта техническим регламентам

Технические решения соответствуют требованиям экологических, санитарно-гигиенических, противопожарных и других норм и правил действующих на территории Российской Федерации, и обеспечивают безопасную для жизни и здоровья людей эксплуатацию объекта при соблюдении предусмотренных проектом мероприятий.

Объект не является источником загрязнения окружающей среды. Площадка строительства не затопливается паводковыми водами. Выбросы загрязняющих веществ в атмосферу и сброс загрязняющих веществ в окружающую среду отсутствуют. Требованиям экологических правил соответствует.

Объект не нарушает санитарно-гигиенических требований – отходы, образующиеся от деятельности объекта, собираются в контейнер и вывозятся на полигон ТБО.

Объект не нарушает противопожарных норм и правил. В соответствии с п. 4.11 СП 4.13130.2020 "Системы противопожарной защиты. Ограничение распространения пожара на объектах защиты. Требования к объемно-планировочным и конструктивным решениям" – Противопожарные расстояния между жилыми и общественными зданиями, сооружениями I, II и III степеней огнестойкости не нормируется. В соответствии с п.4.12 СП 2.13130.2020 "Системы противопожарной защиты. Ограничение распространения пожара на объектах защиты. Требования к объемно-планировочным и конструктивным решениям" – требуемые подъезды и проезды для пожарной техники имеются.

Главный инженер проекта

Ткаченко Н.А.

Взам. инв.№
Подп. и дата
Инв. № подл.

Изм.	Лист	№ докум.	Подп.	Дата	Общие данные	Лист
						1

Ситуационный план

Кадастровый номер: [26.26.010831.22](#)

Категория земель: Земли поселений (земли населенных пунктов)
Эксплуатация индивидуального жилого дома

Земельный участок по адресу: [Ставропольский край, г. Георгиевск, ул. Калинина, 83](#)



Уточненная площадь: 259 кв. м.

Ваш email, куда отправить отчет

Получить подробный отчет

[Детали отчета и юридическая информация](#)

[Ручной выбор вариантов](#)

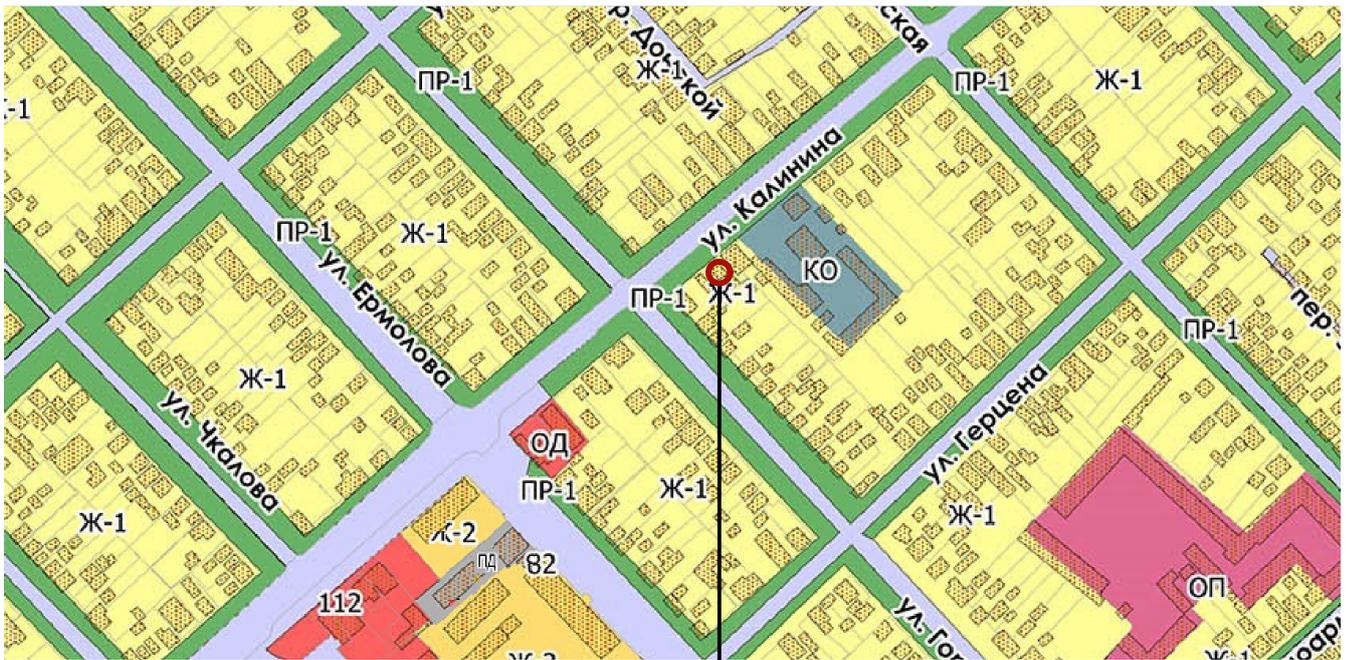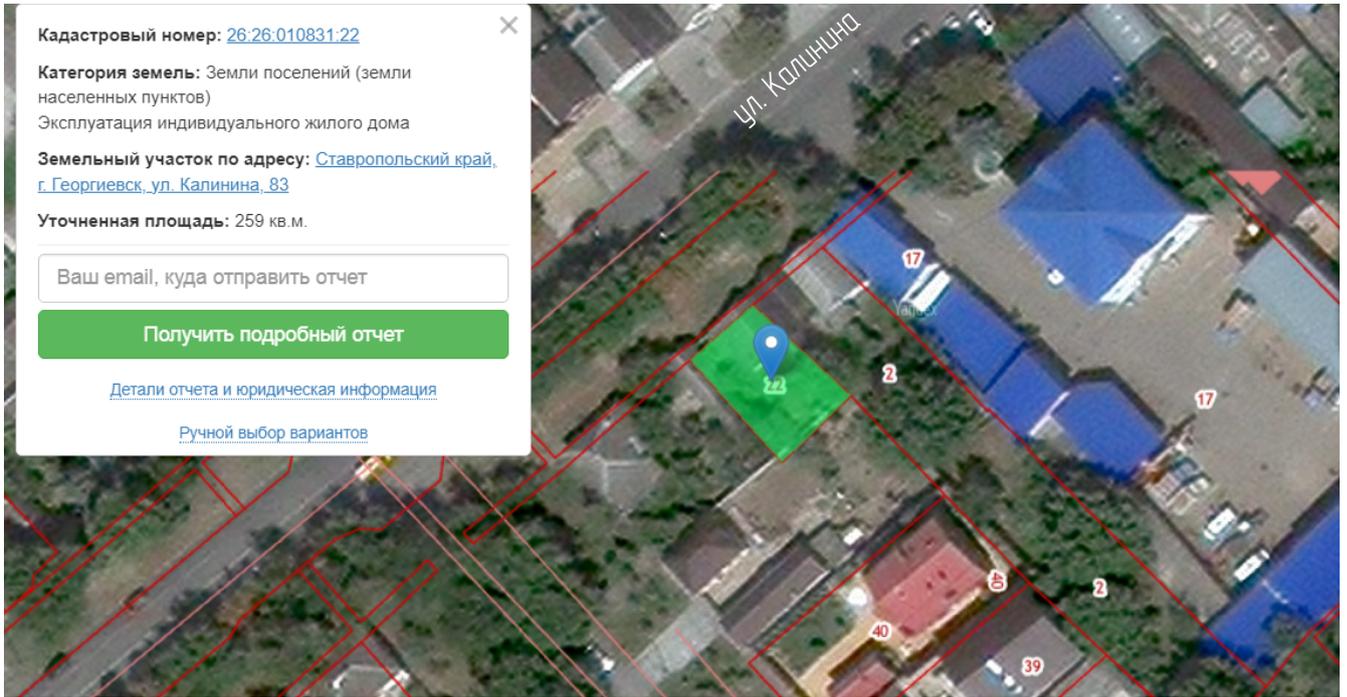

Участок с кадастровым номером 26.26.010831.22

Взам. инв.№						04.23-292-ДМ				
	Подп. и дата						Объект: Магазин Адрес: край Ставропольский, г. Георгиевск, ул. Калинина, 83			
Инв. № подл.		Изм.	Колуч.	Лист	№ Док.	Подп.	Дата	Демонстрационный материал	Стадия	Лист
	Директор		Икаченко Н.А.			04.23				
	ГИП		Икаченко Н.А.			04.23		1	4	
	Архитектор		Воротынцева Е.Г.			04.23				
	Н. контр		Икаченко Н.А.			04.23	Ситуационный план	ООО АРХИТЕКТУРНО-ПЛАНИРОВОЧНОЕ ПРОЕКТНО-ИЗЫСКАТЕЛЬСКОЕ БЮРО "СТАВПРОЕКТ"		


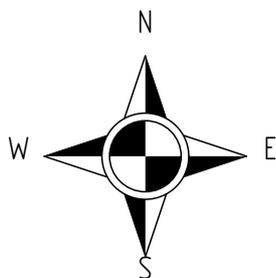


Схема размещения объекта на земельном участке
М 1:500

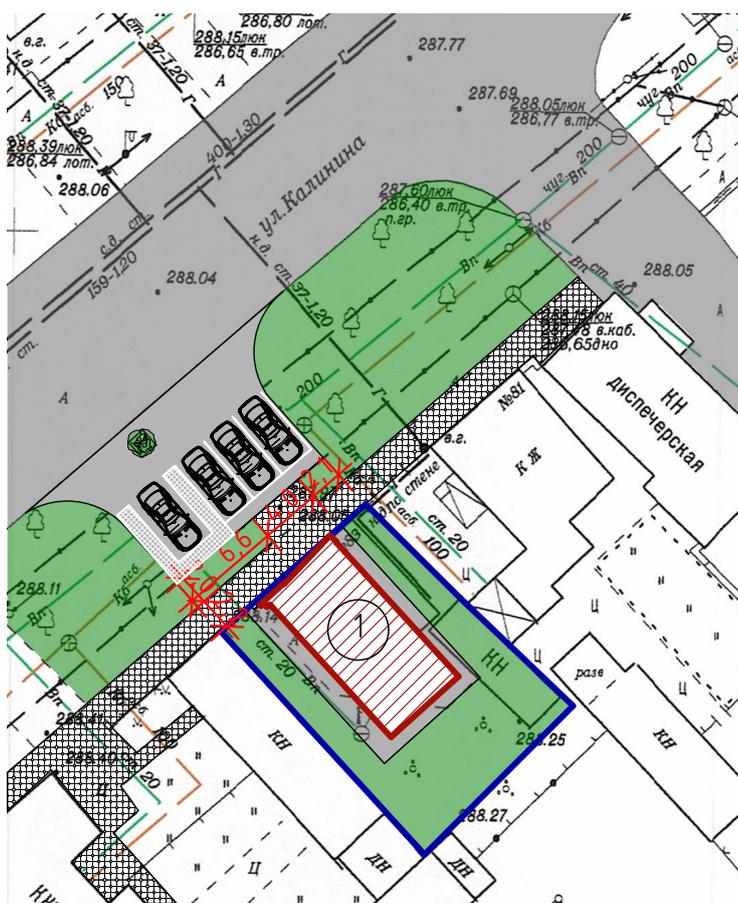


Условные обозначения

- Зона размещения здания магазина
- Асфальтовое покрытие
- Тротуарная плитка
- Существующие здания и сооружения
- Граница земельного участка

Технико-экономические показатели

Взам. инв.№	Номер помещения	Наименование	Площадь застройки, м ²	Общая площадь объекта, м ²	Строительный объем, м ³	Общая площадь участка, м ²	
	1	Магазин	74,1	57,2	253,2	259,0	
Подп. и дата	04.23-292-ДМ						
Инв. № подл.	Объект: Магазин Адрес: край Ставропольский, г. Георгиевск, ул. Калинина, 83						
	Изм.	Колуч.	Лист	№ Док.	Подп.	Дата	
	Директор	Икаченко Н.А.				04.23	
	ГИП	Икаченко Н.А.				04.23	
	Архитектор	Воротынцева Е.Г.				04.23	
	Н. контр	Икаченко Н.А.				04.23	
	Демонстрационный материал				Стадия	Лист	Листов
	Схема размещения объекта на земельном участке М 1:500					2	4
	ООО АРХИТЕКТУРНО-ПЛАНИРОВОЧНОЕ ПРОЕКТНО-ИЗЫСКАТЕЛЬСКОЕ БЮРО "СТАВПРОЕКТ"						

План на отм. ±0,000

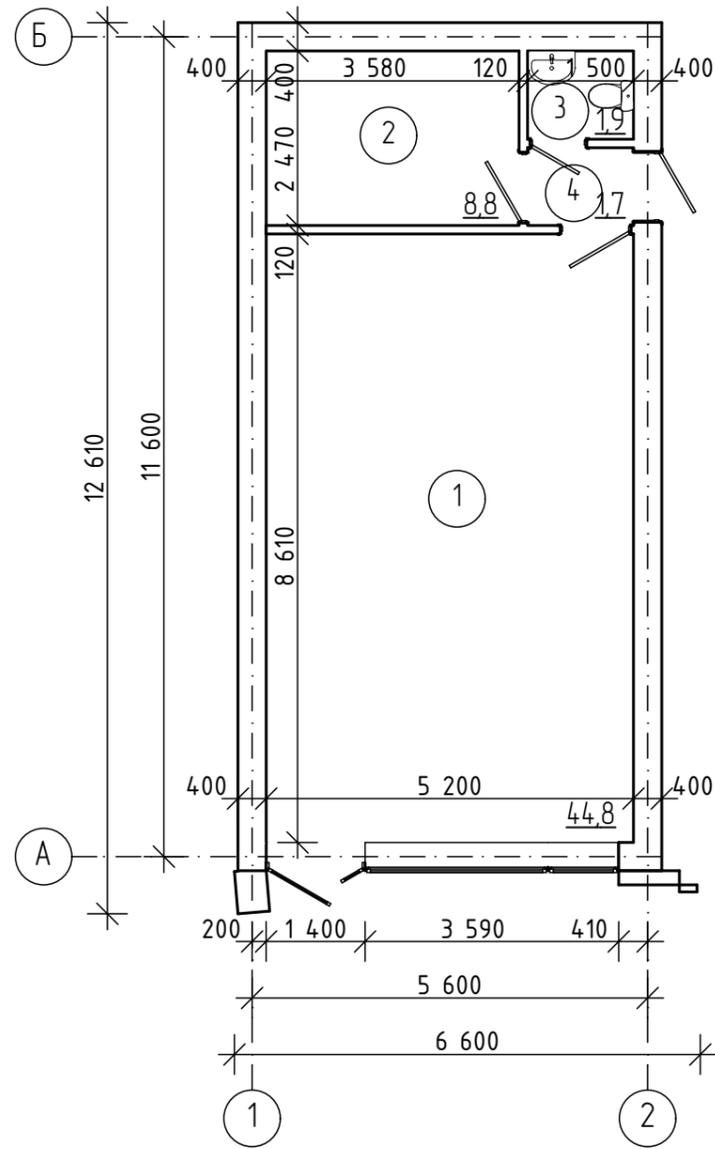

Экспликация помещений

Номер помещения	Наименование	Площадь, м ²	Кат. помещ.
1	Торговый зал	44,8	
2	Подсобное помещение	8,8	
3	Санузел	1,9	
4	Коридор	1,7	
	Общая площадь	57,2	
	Торговая площадь	44,8	

Инв. № подл.	
Полн. и дата	
Взам. инв. №	

						04.23-292-ДМ			
						Объект: Магазин			
						Адрес: край Ставропольский, г. Георгиевск, ул. Калинина, 83			
Изм.	Колуч.	Лист	№ Док.	Подп.	Дата	Демонстрационный материал	Стадия	Лист	Листов
Директор					04.23			3	4
ГИП					04.23				
Архитектор					04.23				
Н. контр					04.23	План на отм ±0,000	ООО АРХИТЕКТУРНО-ПЛАНИРОВОЧНОЕ ПРОЕКТНО-ИЗЫСКАТЕЛЬСКОЕ БЮРО "СТАВПРОЕКТ"		

Общий вид 1



Общий вид 2



Взам. инв.№							04.23-292-ДМ			
	Подп. и дата							Объект: Магазин Адрес: край Ставропольский, г. Георгиевск, ул. Калинина, 83		
Инв. № подл.		Изм.	Колуч.	Лист	№ Док.	Подп.	Дата	Демонстрационный материал	Стадия	Лист
	Директор		Гипченко Н.А.			04.23				
	ГИП		Гипченко Н.А.			04.23			4	4
	Архитектор		Воротынцева Е.Г.			04.23				
	Н. контр		Гипченко Н.А.			04.23	Общий вид 1 Общий вид 2	ООО АРХИТЕКТУРНО-ПЛАНИРОВОЧНОЕ ПРОЕКтно-ИЗЫСКАТЕльское БЮРО "СТАВПРОЕКТ"		