



ОБЩЕСТВО С ОГРАНИЧЕННОЙ ОТВЕТСТВЕННОСТЬЮ АРХИТЕКТУРНО-ПЛАНИРОВОЧНОЕ ПРОЕКТНО-ИЗЫСКАТЕЛЬСКОЕ БЮРО

СРО-П-161-09092010

Регистрационный номер в реестре членов: 1330

Ставропольский край Советский район  
город Зеленокумск  
улица Мира, 26, офис 10, 18 (2 этаж)  
Тел. 8(928) 810-17-88  
8(988) 860-41-11

Арх. № \_\_\_\_\_

Заказчик - Меликян Николай Вачаганович  
Меликян Богдан Николаевич  
Меликян Вачаган Николаевич  
Меликян Софья Николаевна

#### МАГАЗИН

адрес: край Ставропольский, г. Георгиевский,  
ул. Ленина-Ульянова, 150/144

#### ДЕМОНСТРАЦИОННЫЙ МАТЕРИАЛ

04.23-279-ДМ

Согласовано			
Инб. № подл.	Подп. и дата	Взам. инб. №	

СОГЛАСОВАНО:

Собственник: \_\_\_\_\_ Меликян Н.В.  
подпись

\_\_\_\_\_ Меликян Б.Н.  
подпись

\_\_\_\_\_ Меликян В.Н.  
подпись

\_\_\_\_\_ Меликян С.Н.  
подпись

2023г



ОБЩЕСТВО С ОГРАНИЧЕННОЙ ОТВЕТСТВЕННОСТЬЮ АРХИТЕКТУРНО-ПЛАНИРОВОЧНОЕ ПРОЕКТНО-ИЗЫСКАТЕЛЬСКОЕ БЮРО

СРО-П-161-09092010

Регистрационный номер в реестре членов: 1330

Ставропольский край Советский район  
город Зеленокумск  
улица Мира, 26, офис 10, 18 (2 этаж)  
Тел. 8(928) 810-17-88  
8(988) 860-41-11

Арх. № \_\_\_\_\_

Заказчик - Меликян Николай Вачаганович  
Меликян Богдан Николаевич  
Меликян Вачаган Николаевич  
Меликян Софья Николаевна

### МАГАЗИН

адрес: край Ставропольский, г. Георгиевский,  
ул. Ленина-Чльянова, 150/144

### ДЕМОНСТРАЦИОННЫЙ МАТЕРИАЛ

04.23-279-ДМ

Директор

ГИП

Архитектор

Согласовано

Инд. № инд.

Подп. и дата

Взам. инд. №

Инд. № подп.

Инд. № подп.



Ткаченко Н.А.

Ткаченко Н.А.

Воротынцева Е.Г.

2023г

Содержание

№ п/п	Наименование	Примечание
	Текстовая часть	
1	Общие данные	1
2	Пояснительная записка	1
3	Заключение о соответствии объекта техническим регламентом	1
	Графическая часть	
1	Ситуационный план	1
2	Схема размещения объекта на земельном участке	2
3	План на отм ±0.000	3
4	Общий вид 1. Общий вид 2	4

Инд. № подл.	Подп. и дата	Взам. инд. №
--------------	--------------	--------------

Изм	Лист	№ докум.	Подп.	Дата
-----	------	----------	-------	------

Содержание

Лист

## Общие данные

Демонстрационные материалы подготовлены на осуществление строительства объекта «магазин». Выполнены ООО АППИБ «СТАВПРОЕКТ» на основании:

Правила землепользования и застройки Георгиевского городского округа, Ставропольского края, утвержденные решением администрации Георгиевского городского округа Ставропольского края от 08 июня 2022г. №1880 "Об утверждении Правил землепользования и застройки Георгиевского городского округа Ставропольского края".

Договора № 04.23-279 от 4 апреля 2023 г.

### Пояснительная записка

Земельный участок с кадастровым номером 26:26:010528:18 и общей площадью 333 кв.м. расположен в границах территории, в отношении которой действуют Правила землепользования и застройки Георгиевского городского округа, Ставропольского края, утвержденные решением администрации Георгиевского городского округа Ставропольского края от 08 июня 2022г. №1880 "Об утверждении Правил землепользования и застройки Георгиевского городского округа Ставропольского края".

Адрес земельного участка: Ставропольский край, г. Георгиевск, ул. Ленина-Ульянова, 150/144. Рассматриваемый участок расположен в территориальной зоне Ж-2 – зона застройки индивидуальными жилыми домами. Один из условно-разрешенных видов использования выше указанного земельного участка – Магазины (4.4). Размещение объектов капитального строительства, предназначенных для продажи товаров, торговая площадь которых составляет до 5000кв.м.

Объект проектируемый на данном земельном участке имеет общую площадь 167,2 м<sup>2</sup> и площадь застройки 208,7 м<sup>2</sup>.

### Заключение о соответствии объекта техническим регламентам

Технические решения соответствуют требованиям экологических, санитарно-гигиенических, противопожарных и других норм и правил действующих на территории Российской Федерации, и обеспечивают безопасную для жизни и здоровья людей эксплуатацию объекта при соблюдении предусмотренных проектом мероприятий.

Объект не является источником загрязнения окружающей среды. Площадка строительства не затапливается паводковыми водами. Выбросы загрязняющих веществ в атмосферу и сброс загрязняющих веществ в окружающую среду отсутствуют. Требованиям экологических правил соответствует.

Объект не нарушает санитарно-гигиенических требований – отходы, образующиеся от деятельности объекта, собираются в контейнер и вывозятся на полигон ТБО.

Объект не нарушает противопожарных норм и правил. В соответствии с п. 4.11 СП 4.13130.2020 "Системы противопожарной защиты. Ограничение распространения пожара на объектах защиты. Требования к объемно-планировочным и конструктивным решениям" – Противопожарные расстояния между жилыми и общественными зданиями, сооружениями I, II и III степеней огнестойкости не нормируются. В соответствии с п.4.12 СП 2.13130.2020 "Системы противопожарной защиты. Ограничение распространения пожара на объектах защиты. Требования к объемно-планировочным и конструктивным решениям" – требуемые подъезды и проезды для пожарной техники имеются.

Главный инженер проекта

Ткаченко Н.А.

Инд. № подп.	Подп. и дата	Взам. инд. №

Изм	Лист	№ докум.	Подп.	Дата

Общие данные

Лист	1
------	---

## Ситуационный план

Кадастровый номер: [26:26:010528:18](#)

Категория земель: Земли поселений (земли населенных пунктов)

Для индивидуального жилищного строительства

Земельный участок по адресу: [Ставропольский край, г. Георгиевск, ул. Ленина-Ульянова, 150/144](#)


Уточненная площадь: 333 кв.м.

Ваш email, куда отправить отчет

[Получить подробный отчет](#)

[Детали отчета и юридическая информация](#)

[Ручной выбор вариантов](#)

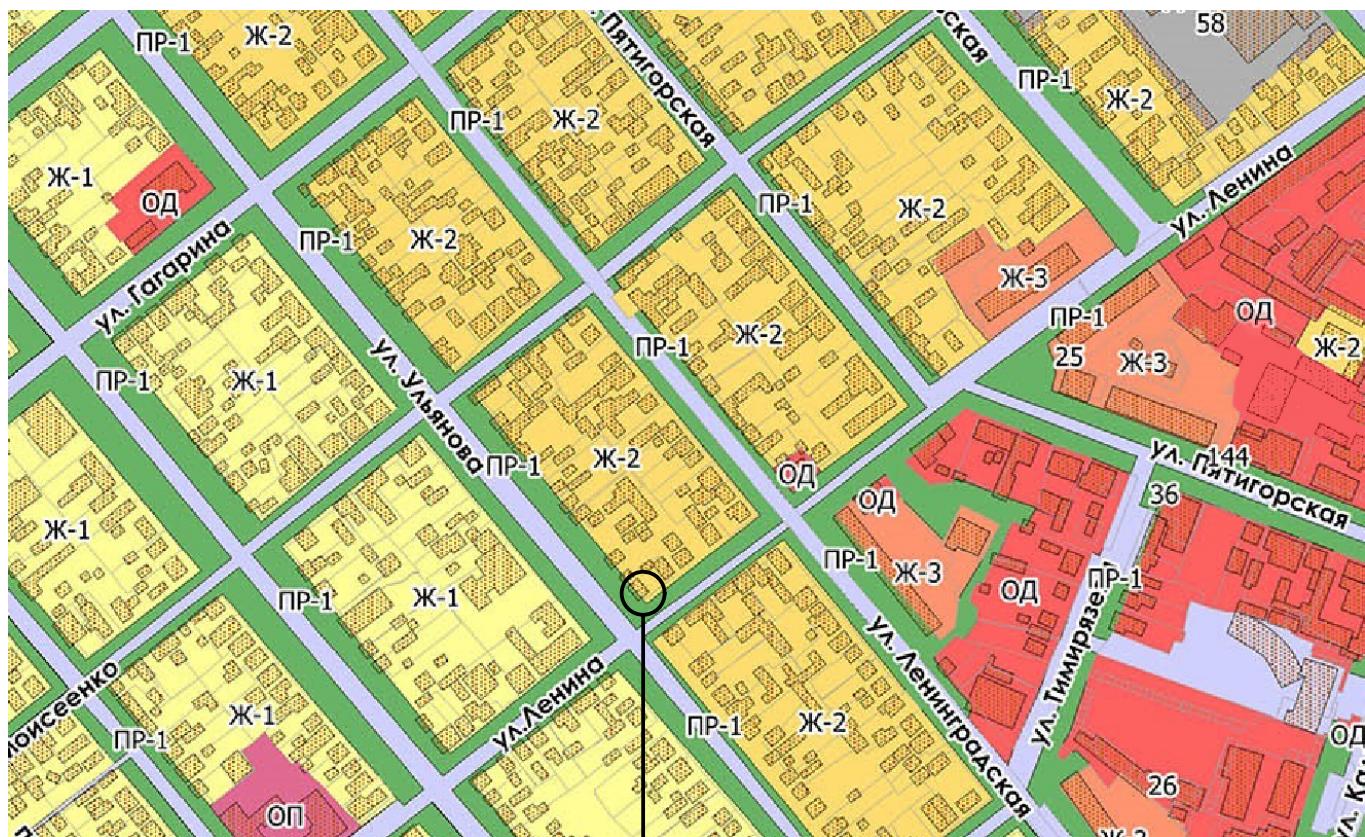

Участок с кадастровым номером 26:26:010528:18

Инб. № подп.	Подп. и дата	Взам. инб.№

04.23-279-ДМ

Объект: Магазин

Адрес: Ставропольский край, г. Георгиевск,  
ул. Ленина-Ульянова, 150/144

Изм.	Колч.	Лист	№ Док.	Подп.	Дата
Директор	Ткаченко Н.А.			04.23	
ГИП	Ткаченко Н.А.			04.23	
Архитектор	Воротынцева Е.Г.			04.23	
Н. контр	Ткаченко Н.А.			04.23	

Демонстрационный материал

Стадия    Лист    Листов

1                  4

Ситуационный план

ООО АРХИТЕКТУРНО-ПЛАНИРОВОЧНОЕ  
ПРОЕКТНО-ИЗЫСКАТЕЛЬСКОЕ БЮРО  
"СТАВПРОЕКТ"

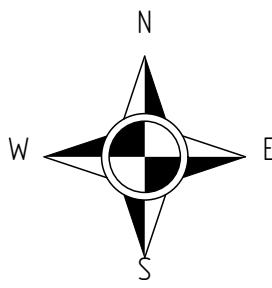


Схема размещения объекта на земельном участке  
М 1:500



Условные обозначения


- |  |                                 |  |                                  |
|--|---------------------------------|--|----------------------------------|
|  | Зона размещения здания магазина |  | Существующие здания и сооружения |
|  | Асфальтовое покрытие            |  | Граница земельного участка       |
|  | Покрытие тротуарной плиткой     |  |                                  |

Технико-экономические показатели

Инв. № подп.	Подп. и дата	Взам. инв. №	Номер помещения	Наименование	Площадь засстроёки, м <sup>2</sup>	Общая площадь объекта м <sup>2</sup>	Строительный объём м <sup>3</sup>	Общая площадь участка м <sup>2</sup>
							Стадия	Лист
1	Магазин				208,7	167,2	719,3	333
04.23-279-ДМ								
Изм.	Колч.	Лист	№ Док.	Логр.	Лата.	Объект: Магазин Адрес: Ставропольский край, г. Георгиевск, ул. Ленина-Ульянова, 150/144		
Директор	Ткаченко Н.А.		04.23			Демонстрационный материал		
ГИП	Ткаченко Н.А.		04.23				2	4
Архитектор	Воротынцева Е.Г.		04.23					
Н. контр	Ткаченко Н.А.		04.23			Схема размещения объекта на земельном участке М 1:500	ООО АРХИТЕКТУРНО-ПЛАНИРОВОЧНОЕ ПРОЕКТНО-ИЗЫСКАТЕЛЬСКОЕ БЮРО "СТАВПРОЕКТ"	

План на отм. +0,00

## Экспликация помещений первого этажа

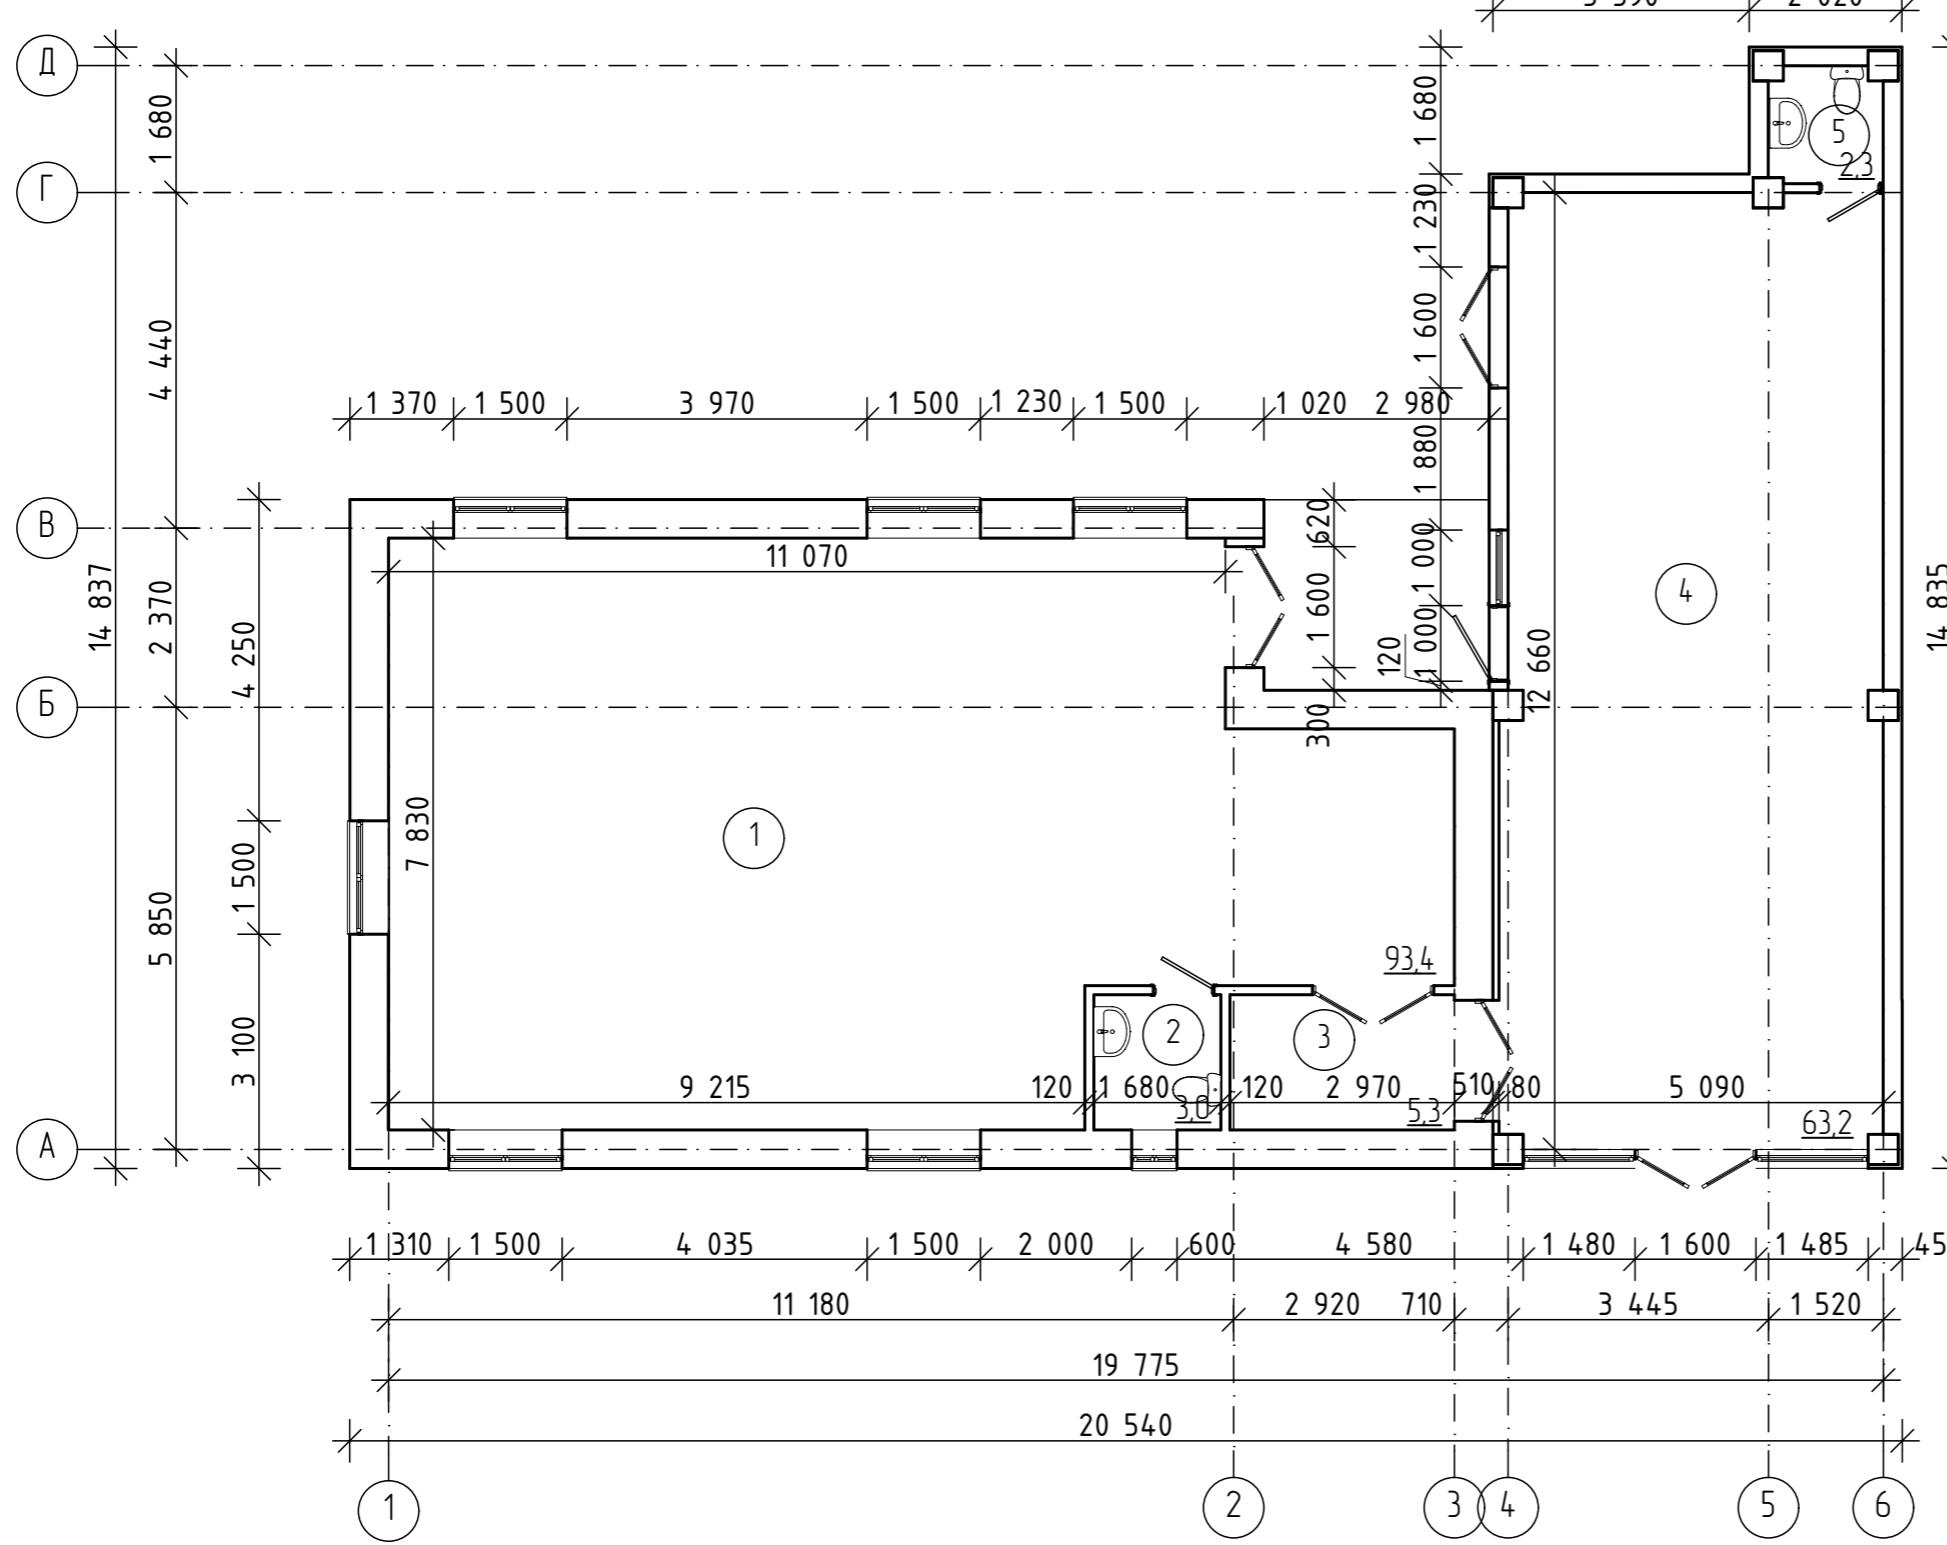

Номер помещения	Наименование	Площадь, м <sup>2</sup>	Кат. помещен.
1	Торговый зал	93,4	
2	Санузел	3,0	
3	Коридор	5,3	
4	Торговый зал	63,2	
5	Торговый зал	2,3	
	Общая площадь	167,2	
	Торговая площадь	156,6	

Инф. № поод.	Логн. и дата	Взам. инф.№

						04.23-279-ДМ
					Объект: Магазин Адрес: Ставропольский край, г. Георгиевск, ул. Ленина-Ульянова, 150/144	
Изм.	Колчук	Лист	№ Док.	Подп.	Дата	
Директор	Гкаченко Н.А.				04.23	
ГИП	Гкаченко Н.А.				04.23	
Архитектор	Воротынцева Е.Г.				04.23	
Н. контр	Гкаченко Н.А.				04.23	
						Стадия
						Лист
						Листов
						Демонстрационный материал
						План на отм +0,000
						ООО АРХИТЕКТУРНО-ПЛАНИРОВОЧНОЕ ПРОЕКТНО-ИЗЫСКАТЕЛЬСКОЕ БЮРО "СТАВПРОЕКТ"

Общий вид 1



Общий вид 2



Инб. № подл.	Подп. и дата	Взам. инб. №

04.23-279-ДМ

Объект: Магазин  
Адрес: Ставропольский край, г. Георгиевск,  
ул. Ленина-Ульянова, 150/144

Изм.	Колич.	Лист	№ Док.	Подп.	Дата
Директор	Ткаченко Н.А.	1	04.23		
ГИП	Ткаченко Н.А.	1	04.23		
Архитектор	Воротынцева Е.Г.	1	04.23		
Н. контр	Ткаченко Н.А.	1	04.23		

Демонстрационный материал

Стадия      Лист      Листов  
4                4

Общий вид 1  
Общий вид 2

ООО АРХИТЕКТУРНО-ПЛАНИРОВОЧНОЕ  
ПРОЕКТНО-ИЗЫСКАТЕЛЬСКОЕ БЮРО  
"СТАВПРОЕКТ"