



Схема планировочной организации земельного участка

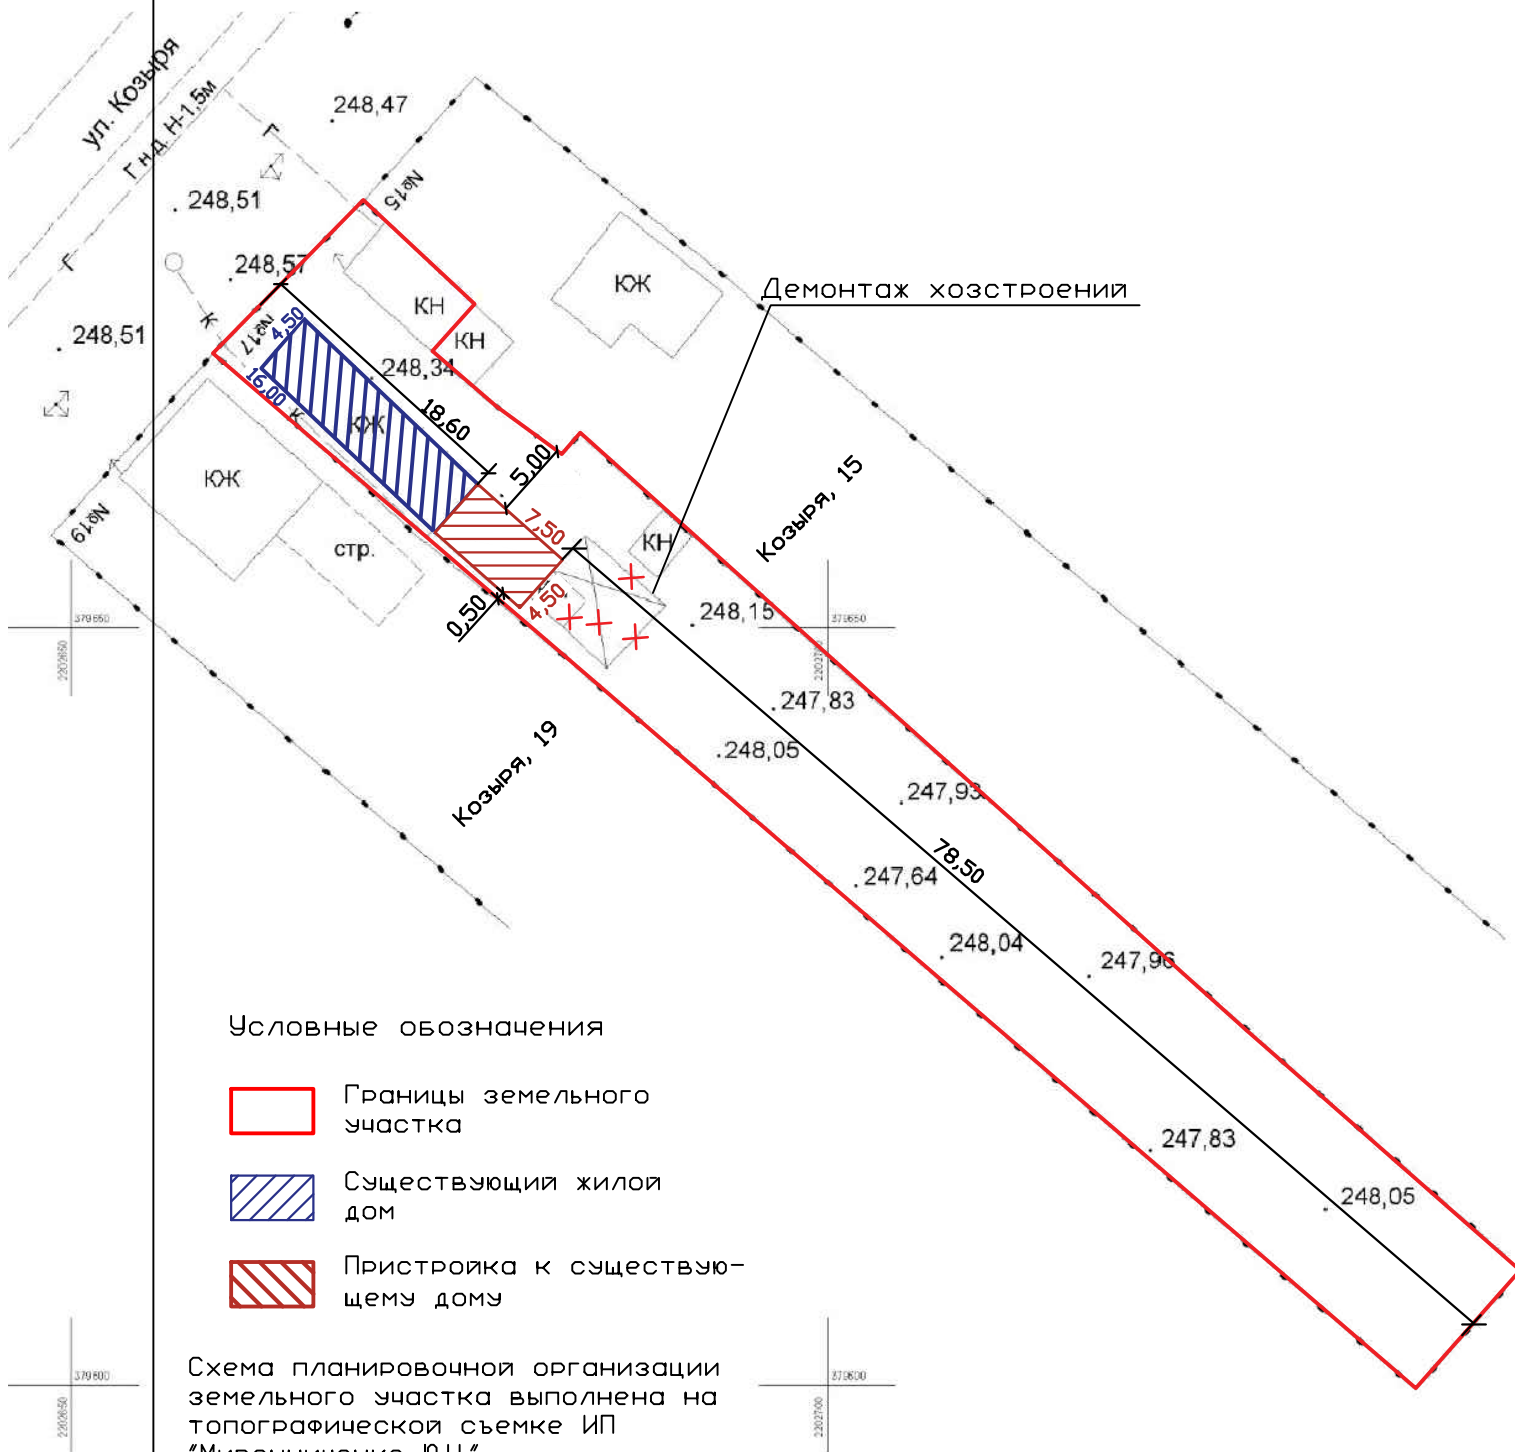

						Адрес: РФ, СК, ГГО, пос. Шаумянский, ул. Козыря, 17				
						Застройщик: Деревянко Татьяна Петровна				
Изм.	Кол.уч.	Лист	N док	Подпись	Дата					
						Схема планировочной организации земельного участка		Стадия	Лист	Листов
Ген. директор	Головина Т.М.							1	2	
Н контр						Схема планировочной организации земельного участка		ООО "АПБ" г.Георгиевск 2023 г.		
Исполнит.		Смолянко Е.Р.								

Пожарный отсек

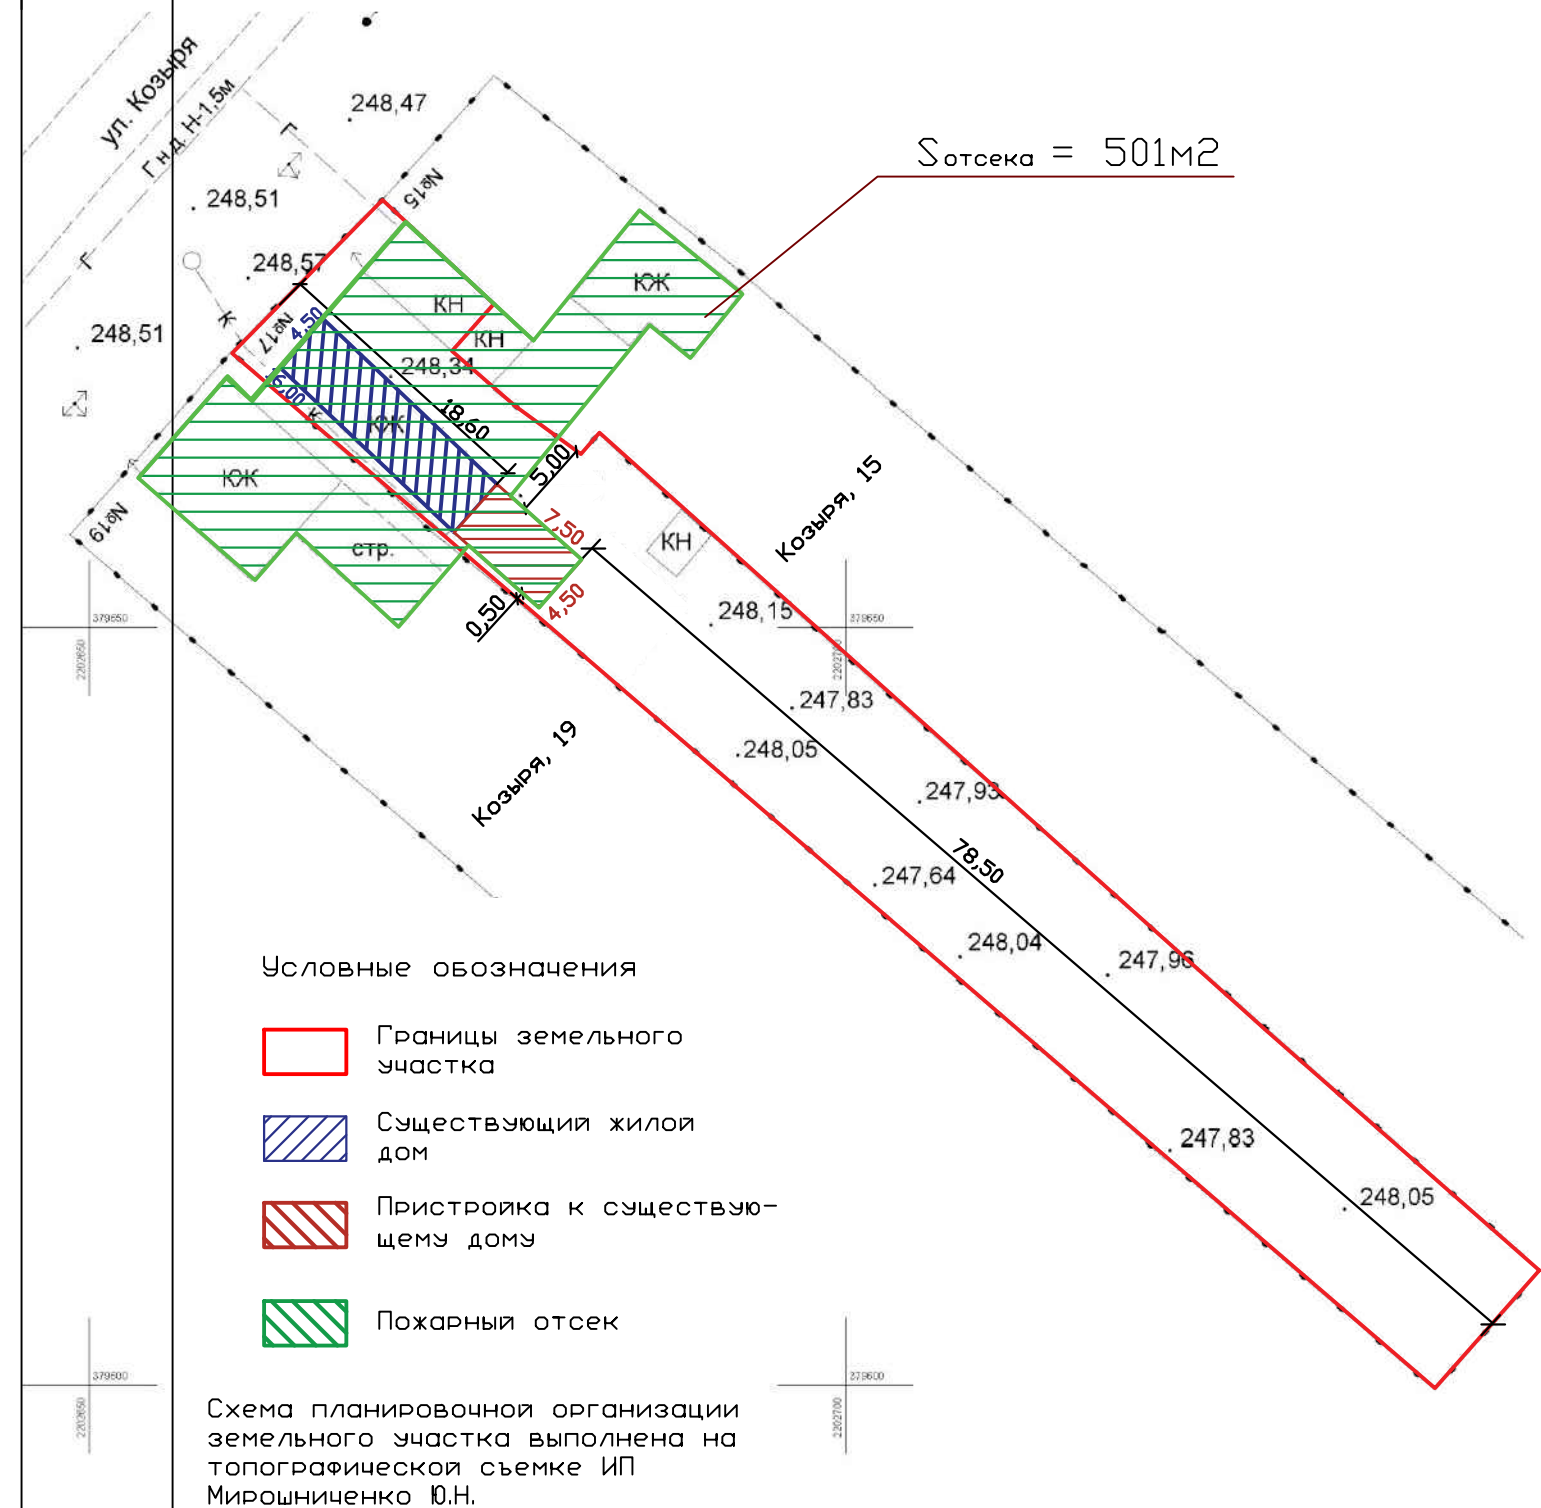

						Адрес: РФ, СК, ГГО, пос. Шаумянский, ул. Козыря, 17			
						Застройщик: Деревянко Татьяна Петровна			
Изм.	Кол.уч.	Лист	№ док	Подпись	Дата				
						Схема планировочной организации земельного участка	Стадия	Лист	Листов
Ген. директор		Головина Т.М.						2	2
Исполнит.		Смолянко Е.Р.					ООО "АПБ" г.Георгиевск 2023 г.		
						Пожарный отсек			