Схема планировочной организации земельного участка.

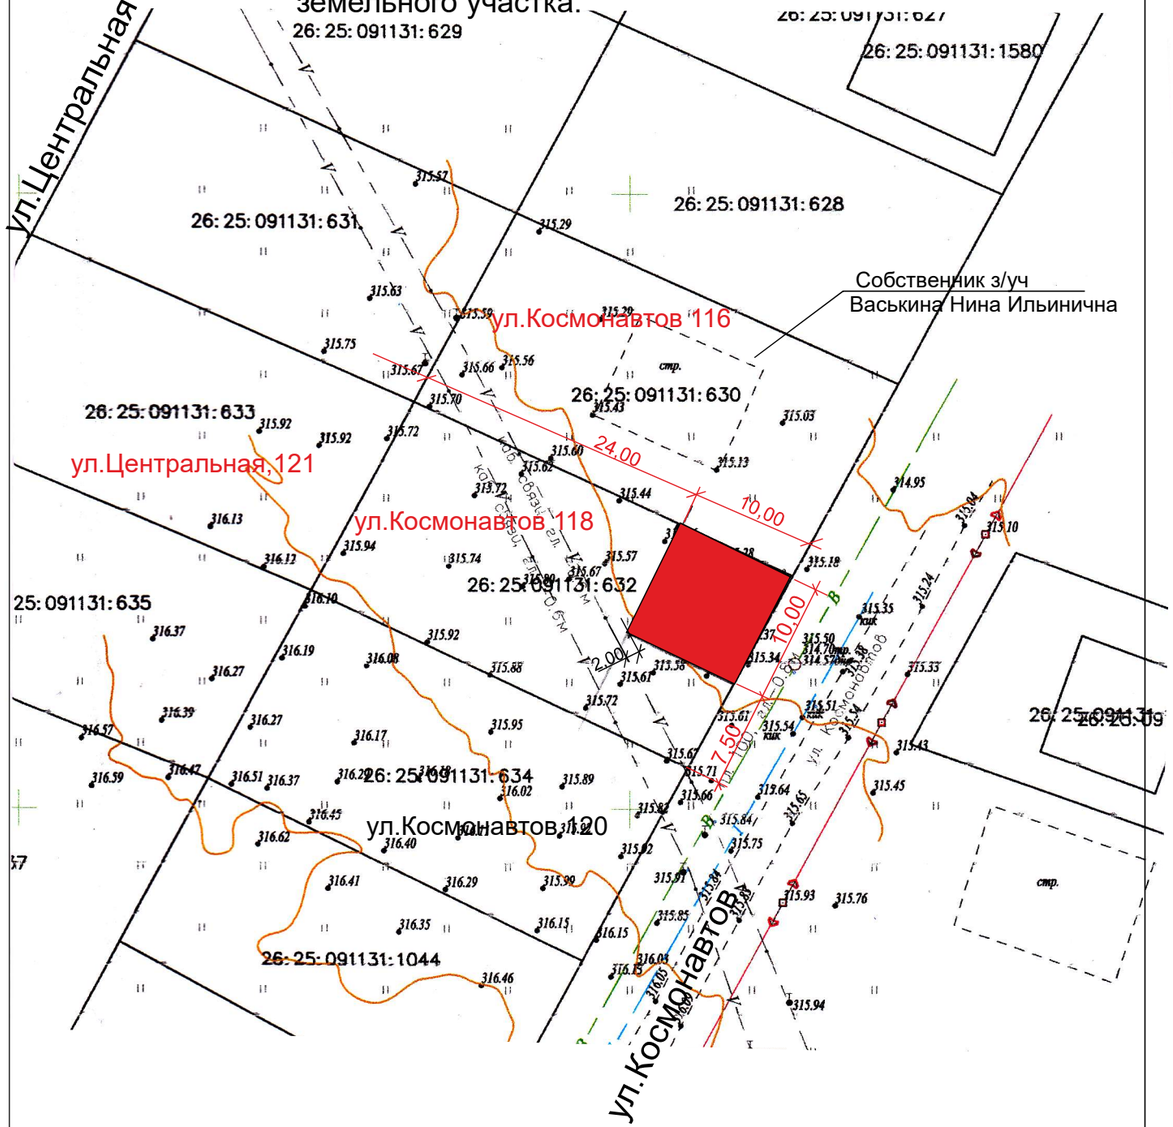

– Проектируемый жилой дом

– Рассматриваемый земельный участок с к.н 26:25:091131:632

						Схема планировочной организации земельного участка выполнена на топографической основе ИП Мальков Д.Е.
						Адрес: РФ, СК, ГГО, пос.Новый, ул.Космонавтов ,118 Застройщик: Васькина Нина Ильинична
Изм.	К.уч.	Лист	№док	Подп.	Дата	
Ген.директор		Головина Т.М.			04.2023 г.	Схема планировочной организации земельного участка. — Стадия: П; Лист: 1; Листов:
Исполн.		Смолянко Т.К.			04.2023 г.	Схема планировочной организации земельного участка. — ООО “АПБ” г.Георгиевск 2023 г.

Схема планировочной организации земельного участка.

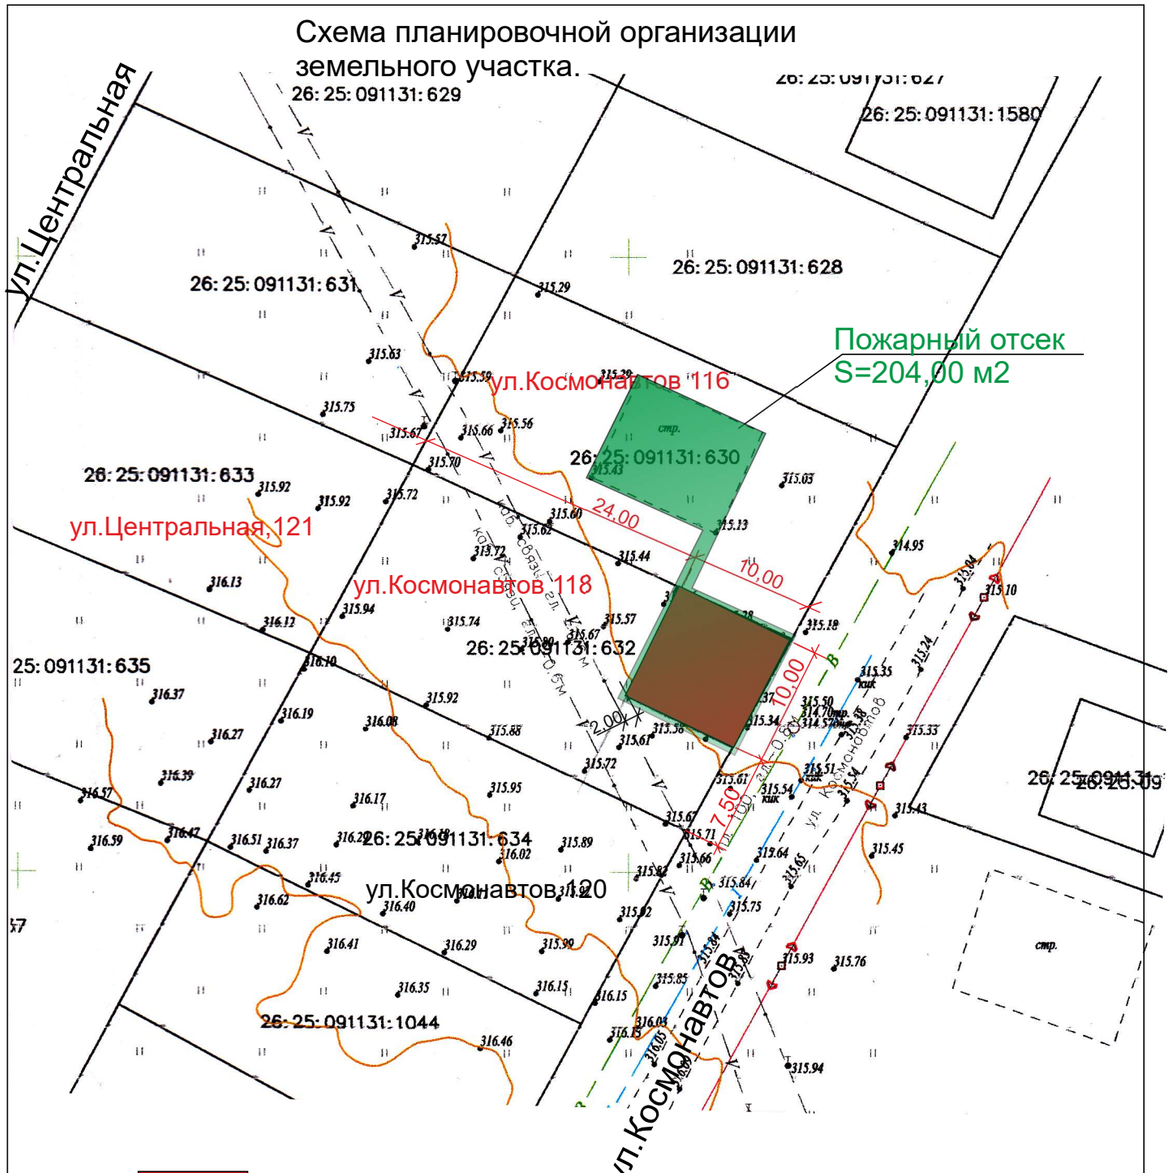

– Проектируемый жилой дом

– Рассматриваемый земельный участок с к.н 26:25:091131:632

Пожарный отсек

						Схема планировочной организации земельного участка выполнена на топографической основе ИП Мальков Д.Е.
						Адрес: РФ, СК, ГГО, пос.Новый, ул.Космонавтов ,118 Застройщик: Васькина Нина Ильинична
Изм.	К.уч.	Лист	№док	Подп.	Дата	
Ген.директор		Головина Т.М.			04.2023 г.	Схема планировочной организации земельного участка. — Стадия: П; Лист: 3; Листов:
Исполн.		Смолянко Т.К.			04.2023 г.	Пожарный отсек. — ООО “АПБ” г.Георгиевск 2023 г.