


Схема планировочной организации  
земельного участка

Граница земельного участка

Граница земельного участка

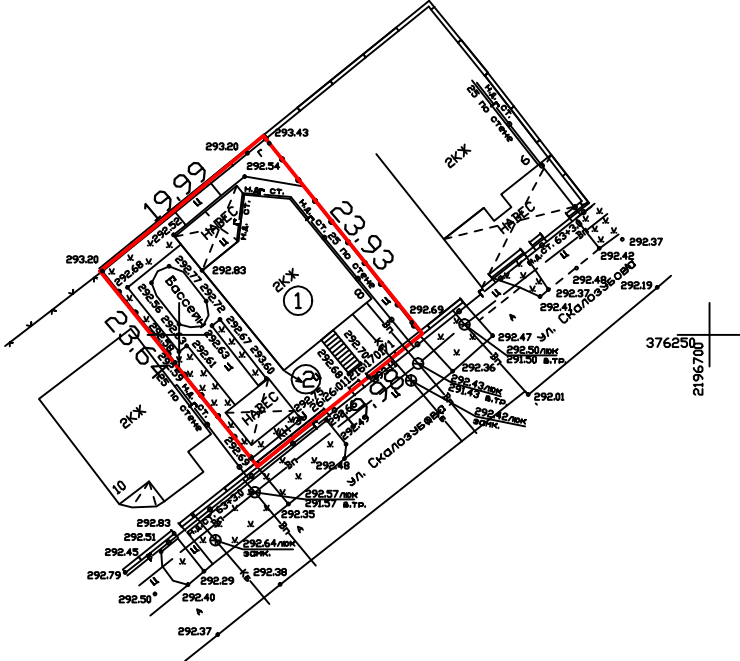

Экспликация

НОМ. п/п	наименование	площ. застр-ком.	к-во	прим.
1	Жилой дом	175.5	1	сущест.
2	Площадь земельного участка	475		
3	Жилой дом	60	1	сущест.
4	Площадь земельного участка	100		

						11.24 - 247 - АР			
						Адрес: Ставропольский край, город Георгиевск, ул. Скалозубова, дом 8.			
Изм.	Кол.	Лист	Док.	Подпись	Дата	Архитектурные решения	Стадия	Лист	Листов
Директор		Ткаченко Н.А.					П	1	1
ГИП		Ткаченко Н.А.							
Инженер		Акопян Р.В.				Схема планировочной организации земельного участка	ООО АРХИТЕКТУРНО-ПЛАНИРОВОЧНОЕ ПРОЕКТНО-ИЗЫСКАТЕЛЬНОЕ БЮРО "СТАВПРОЕКТ"		
Н. контроль		Ткаченко Н.А.							

