



# Схема планировочной организации земельного участка

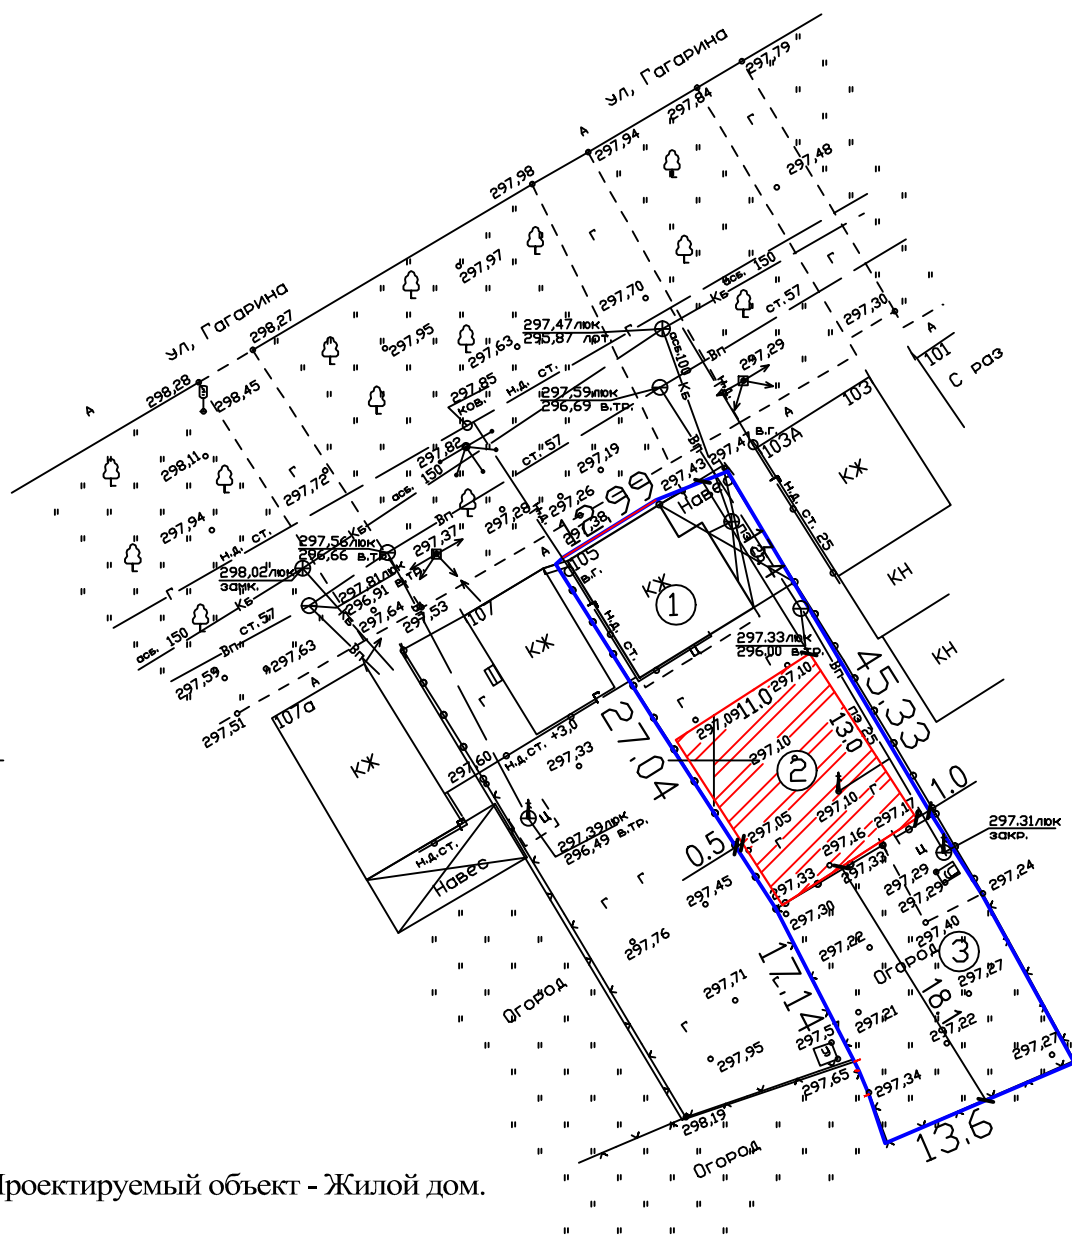

Проектируемый объект - Жилой дом.

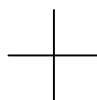

Граница земельного участка

Экспликация

НОМ. п/п	наименование	площ. застр.ком.	к-во	прим.
1	Жилой дом	76.5	1	существ.
2	Жилой дом	143	1	проектир.
3	Площадь земельного участка	567		

						10.24 - 216 - АР			
						Объект: Индивидуальный жилой дом.			
						Адрес: Ставропольский край, город Георгиевск,			
Изм.	Кол.	Лист	Док.	Подпись	Дата	улица Гагарина, 105.			
Директор		Ткаченко Н.А.				Архитектурные решения	Стадия	Лист	Листов
ГИП		Ткаченко Н.А.					П	1	1
Инженер		Акопян Р.В.							
						Схема планировочной организации земельного участка	000		
							АРХИТЕКТУРНО-ПЛАНИРОВОЧНОЕ		
							ПРОЕКТНО-ИЗЫСКАТЕЛЬСКОЕ БЮРО		
Н. контроль		Ткаченко Н.А.					"СТАВПРОЕКТ"		