



Схема планировочной организации
земельного участка

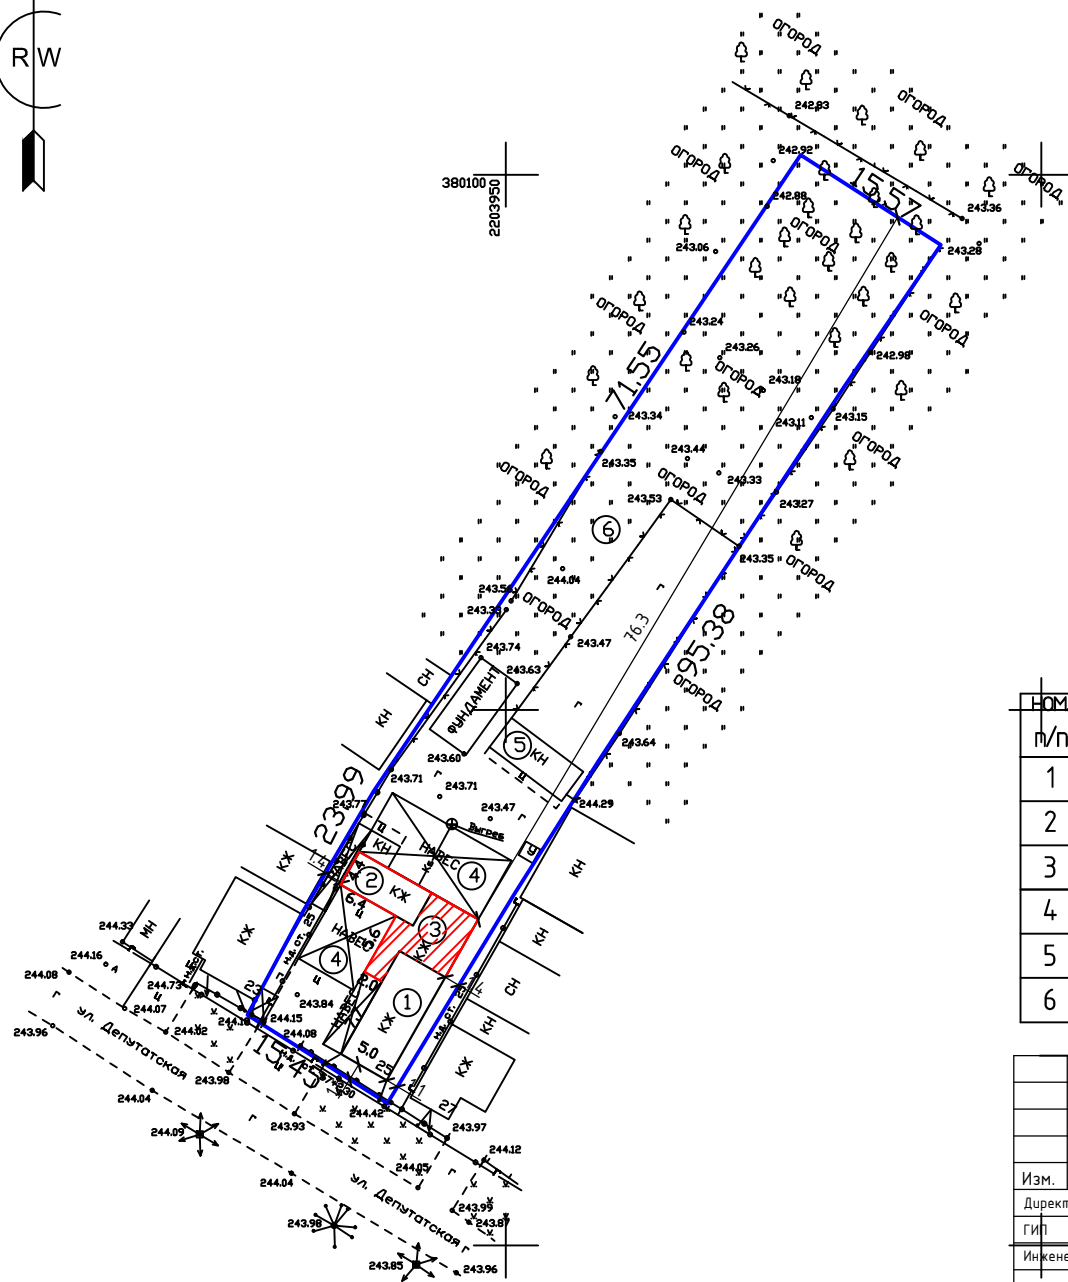

Пристройка к существующему жилому дому.

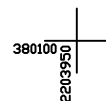

Граница земельного участка

Экспликация

№ п/п	наименование	площ. застр./кв.м	к-во	
1	Жилой дом	55.0	1	сущест.
2	Летняя кухня (пристройка к жилому дому)	34.3	1	сущест.
3	Пристройка к жилому дому	48.4	1	проектир.
4	Навес	131.8	2	сущест.
5	Хоз.постройка	28.6	1	сущест.
6	Площадь земельного участка	1223		

						10.24 - 218 - АР			
						Объект: Индивидуальный жилой дом			
						Адрес: Ставропольский край, Георгиевский район, посёлок Шаумянский, улица Советская, дом 9.			
Изм.	Кол.	Лист	Док.	Подпись	Дата	Архитектурные решения	Стадия	Лист	Листов
Директор		Ткаченко Н.А.					П	1	1
ГИП		Ткаченко Н.А.							
Инженер		Акопян Р.В.				Схема планировочной организации земельного участка	ООО АРХИТЕКТУРНО-ПЛАНИРОВОЧНОЕ ПРОЕКТО-ИЗЫСКАТЕЛЬСКОЕ БЮРО "СТАВПРОЕКТ"		
Н. контроль		Ткаченко Н.А.							