
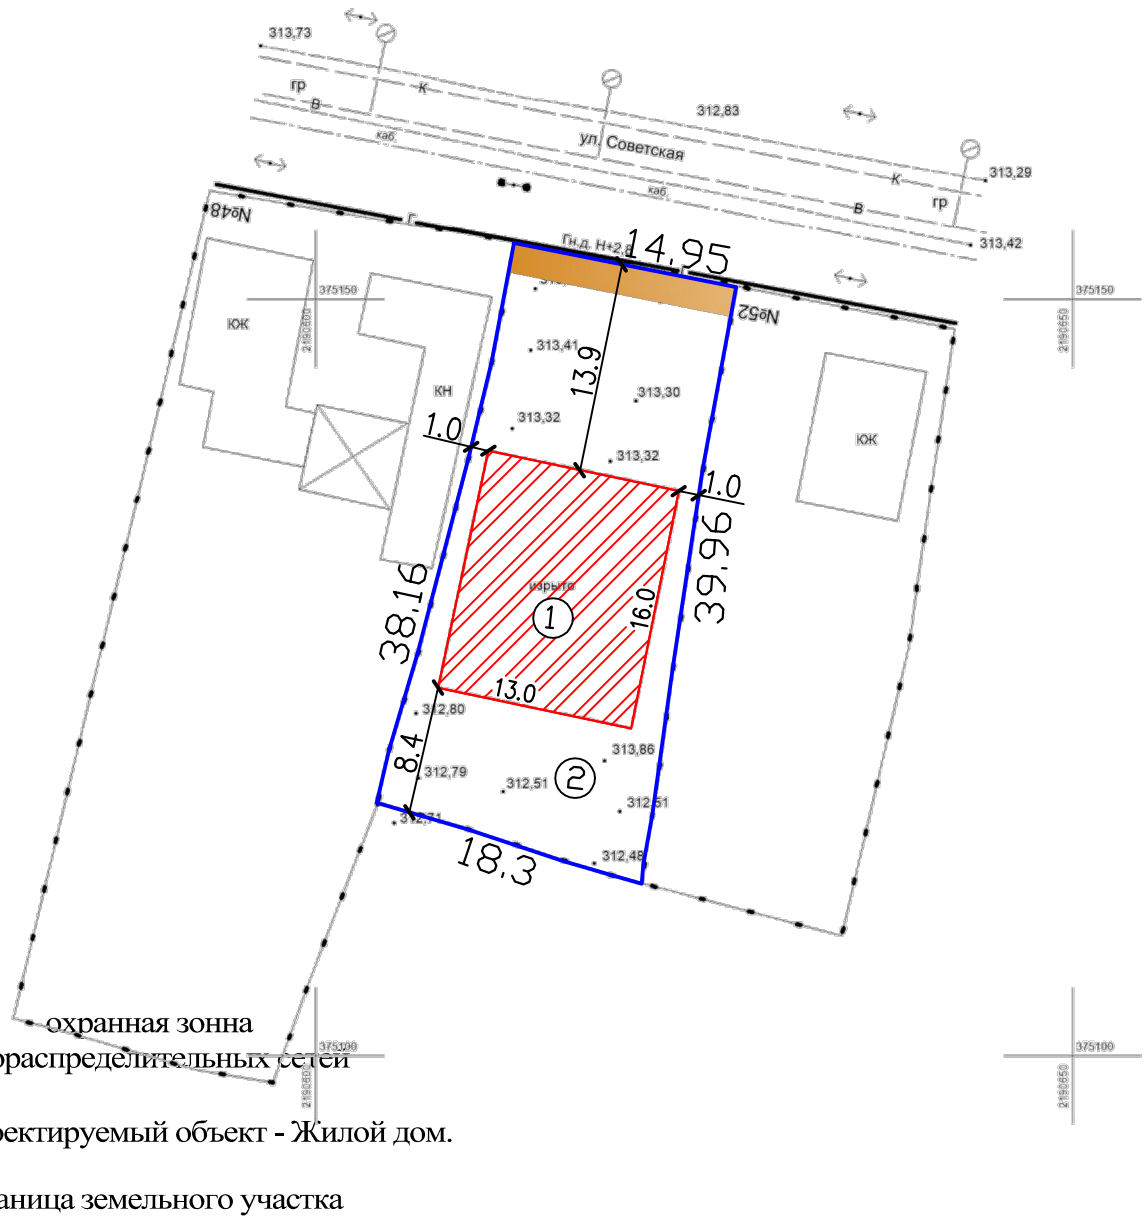


# Схема планировочной организации земельного участка

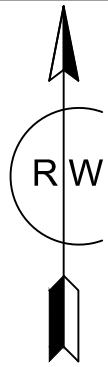

## Экспликация

НОМ. п/п	наименование	площ. застр-квм	к-во	прим.
1	Жилой дом	208	1	проектур.
2	Площадь земельного участка	631		

						10.24 - 219 - АР				
						Объект: Индивидуальный жилой дом. Адрес: Ставропольский край, Георгиевский район, станция Незлобная, ул. Советская, дом 50.				
Изм.	Кол.	Лист	Док.	Подпись	Дата					
Директор		Ткаченко Н.А.				Архитектурные решения		Стадия	Лист	Листов
ГИП		Ткаченко Н.А.						П	1	1
Инженер		Акопян Р.В.								
						Схема планировочной организации земельного участка		ООО АРХИТЕКТУРНО-ПЛАНИРОВОЧНОЕ ПРОЕКТНО-ИЗЫСКАТЕЛЬСКОЕ БЮРО "СТАВПРОЕКТ"		
Н. контроль		Ткаченко Н.А.								