




Схема планировочной организации  
земельного участка

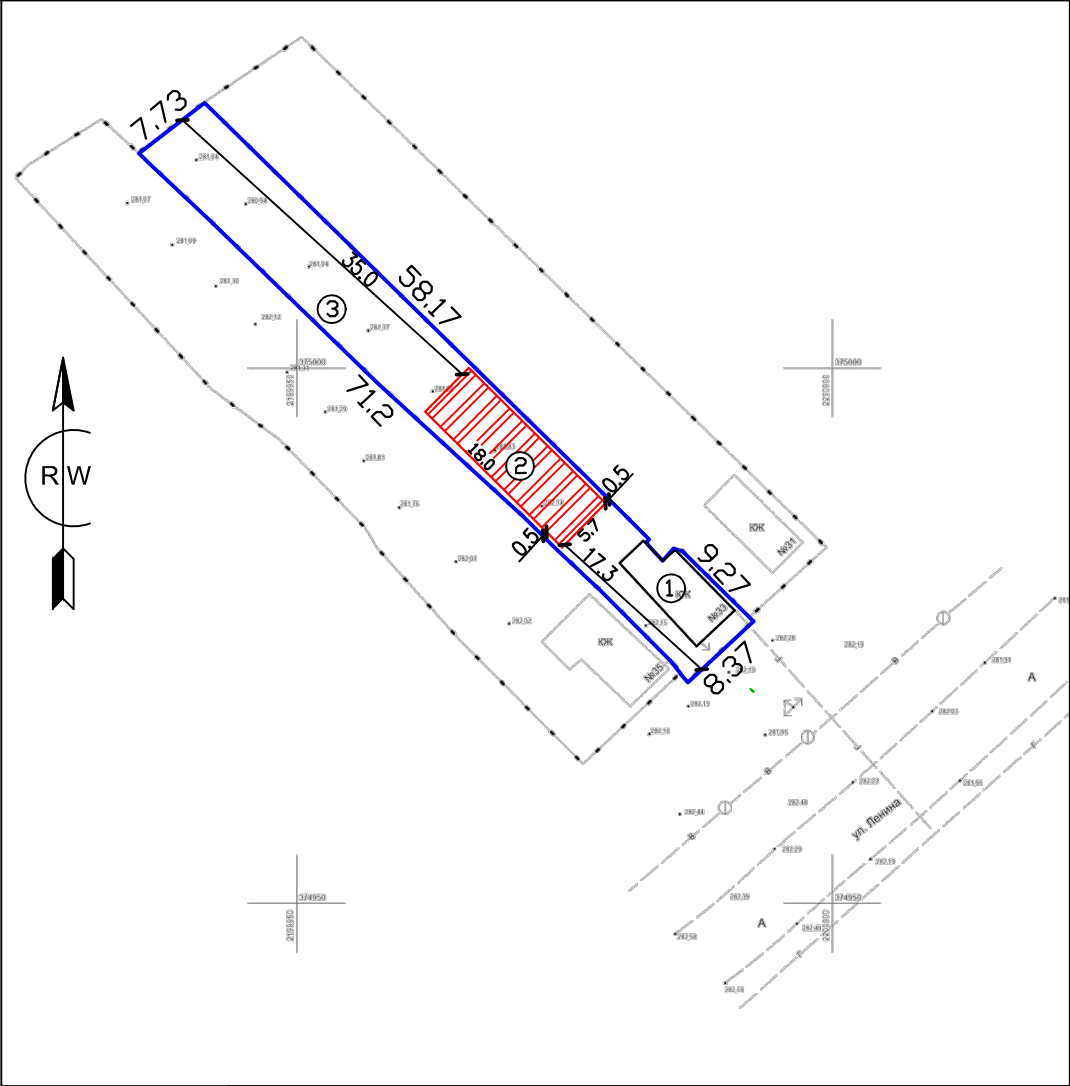

-  Проектируемый объект - Жилой дом.
-  Граница земельного участка

Экспликация

НОМ. п/п	наименование	площ. застр-квм	к-во	прим.
1	Жилой дом	45.1	1	существ.
2	Жилой дом	102.6	1	проектир.
3	Площадь земельного участка	518		

						10.24 - 233 - АР			
						Объект: Индивидуальный жилой дом			
						Адрес: Ставропольский край, Георгиевский район, станция			
						Георгиевская, ул. Ленина, дом 33.			
Изм.	Кол.	Лист	Док.	Подпись	Дата	Архитектурные решения	Стадия	Лист	Листов
Директор		Ткаченко Н.А.					П	1	1
ГИП		Ткаченко Н.А.							
Инженер		Акопян Р.В.				Схема планировочной организации земельного участка	ООО		
							АРХИТЕКТУРНО-ПЛАНИРОВОЧНОЕ		
							ПРОЕКТНО-ИЗЫСКАТЕЛЬСКОЕ БЮРО		
							"СТАВПРОЕКТ"		
Н. контроль		Ткаченко Н.А.							