# Схема планировочной организации земельного участка

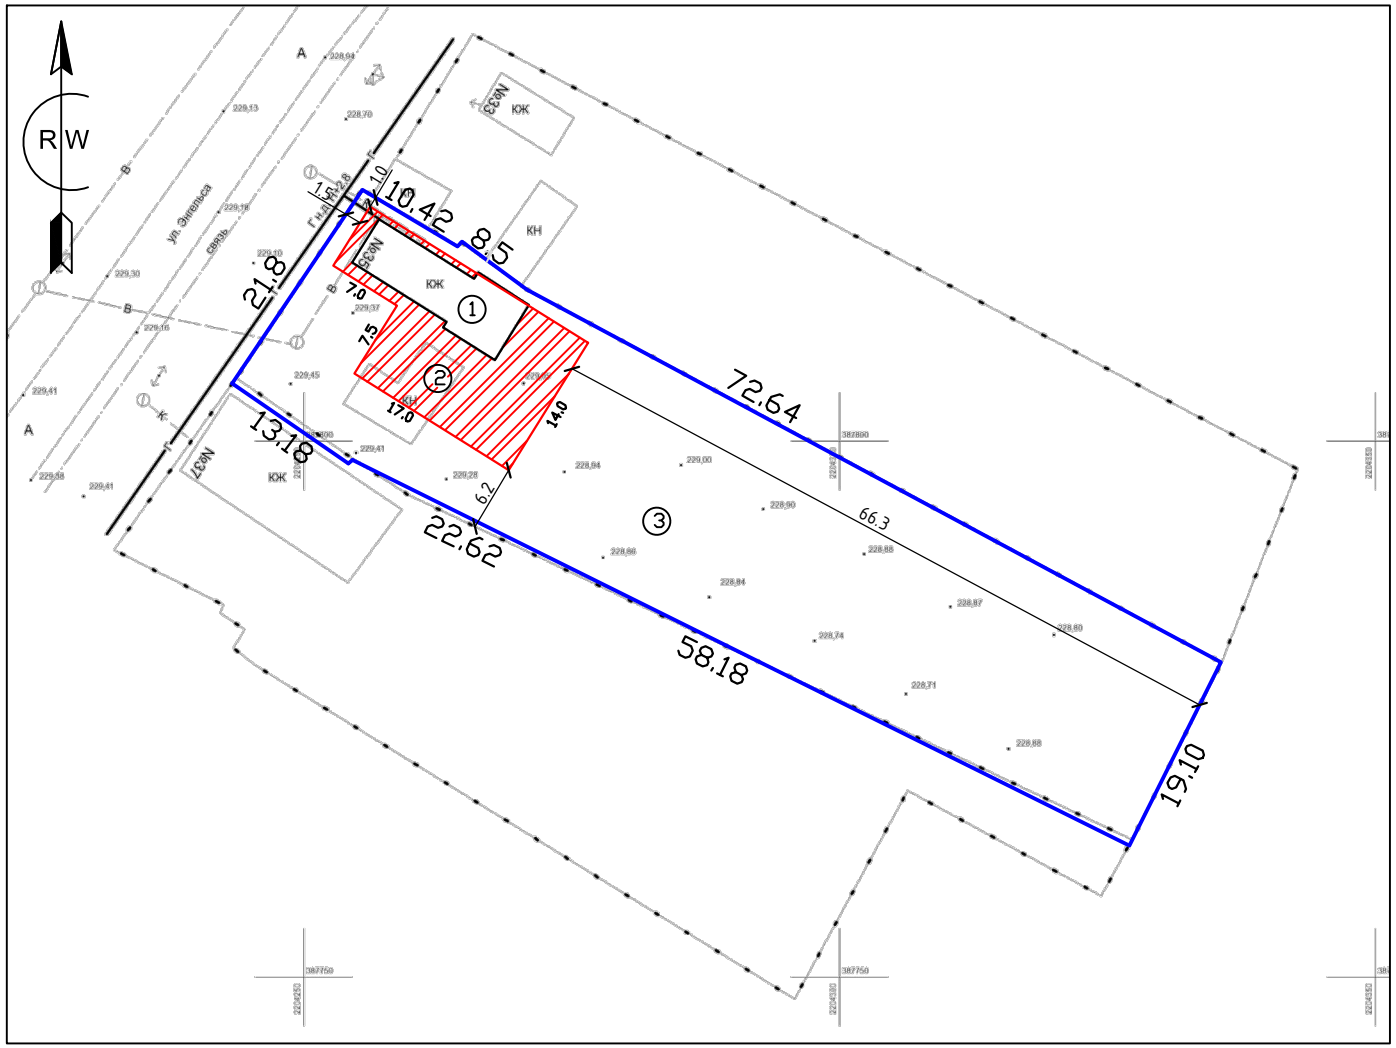


Пристройка к существующему жилому дому.

Граница земельного участка

Экспликация

| ном. п/п | наименование | площ. застр.кв.м. | к-во | |
|---|---|---|---|---|
| 1 | Жилой дом | 45.5 | 1 | существ. |
| 2 | Пристройка к существующему жилому дому | 238 | 1 | проектир. |
| 3 | Площадь земельного участка | 1959 | | |

| | | | | | | |
|---|---|---|---|---|---|---|
| | | | | | | 10.24 – 236 – АР |
| | | | | | | Объект: Индивидуальный жилой дом<br>Адрес: Ставропольский край, Георгиевский район, село Обильное, улица Энгельса, дом 35. |
| Изм. | Кол. | Лист | Док. | Подпись | Дата | |
| Директор | | Ткаченко Н.А. | | | | Архитектурные решения |
| ГИП | | Ткаченко Н.А. | | | | |
| Инженер | | Акопян Р.В. | | | | |
| Н. контроль | | Ткаченко Н.А. | | | | Схема планировочной организации земельного участка |

| Стадия | Лист | Листов |
|---|---|---|
| П | 1 | 1 |

ООО АРХИТЕКТУРНО-ПЛАНИРОВОЧНОЕ ПРОЕКТНО-ИЗЫСКАТЕЛЬСКОЕ БЮРО "СТАВПРОЕКТ"