


Схема планировочной организации земельного участка.

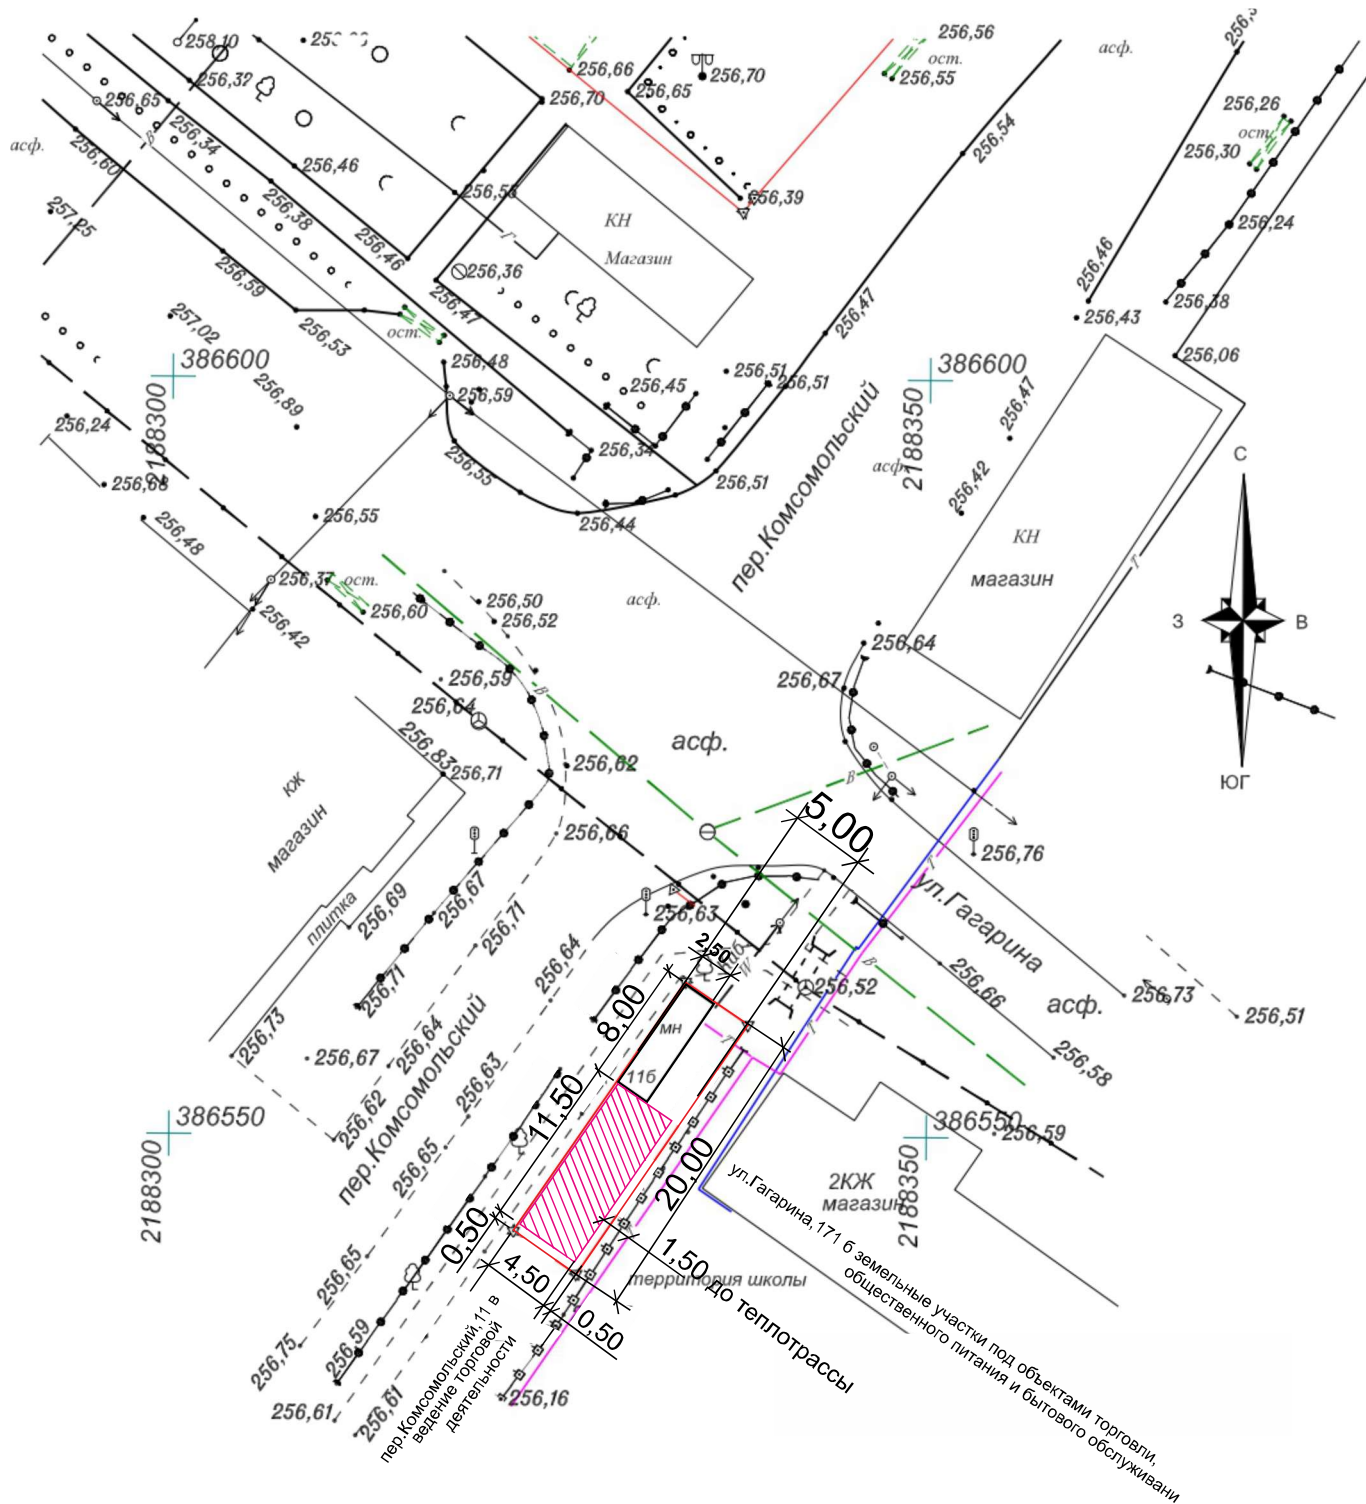

- Нежилое здание, Собщ.= 17,70 м2  
к.н. 26:25:000000:3037
- Пристройка 4,50 x 11,50 м
- Земельный участок с к.н.26:25:061323:26 ,  
S з/у.= 100,00 м2

Ситуационный план



						Схема планировочной организации земельного участка выполнена на топографической основе ООО «Георгиевское земельное бюро» в 2024 г.			
						Адрес: РФ, СК, ГМО, ст.Александрйская, пер.Комсомольский, 11 б.			
Изм.	К.уч.	Лист	№док	Подп.	Дата	Схема планировочной организации земельного участка.	Стадия	Лист	Листов
Ген.директор		Головина Т.М.			10.2024 г.		П	1	
Исполн.		Смолянко Т.К.			10.2024 г.		ООО «АПБ» г.Георгиевск 2024 г.		