


Схема планировочной организации земельного участка

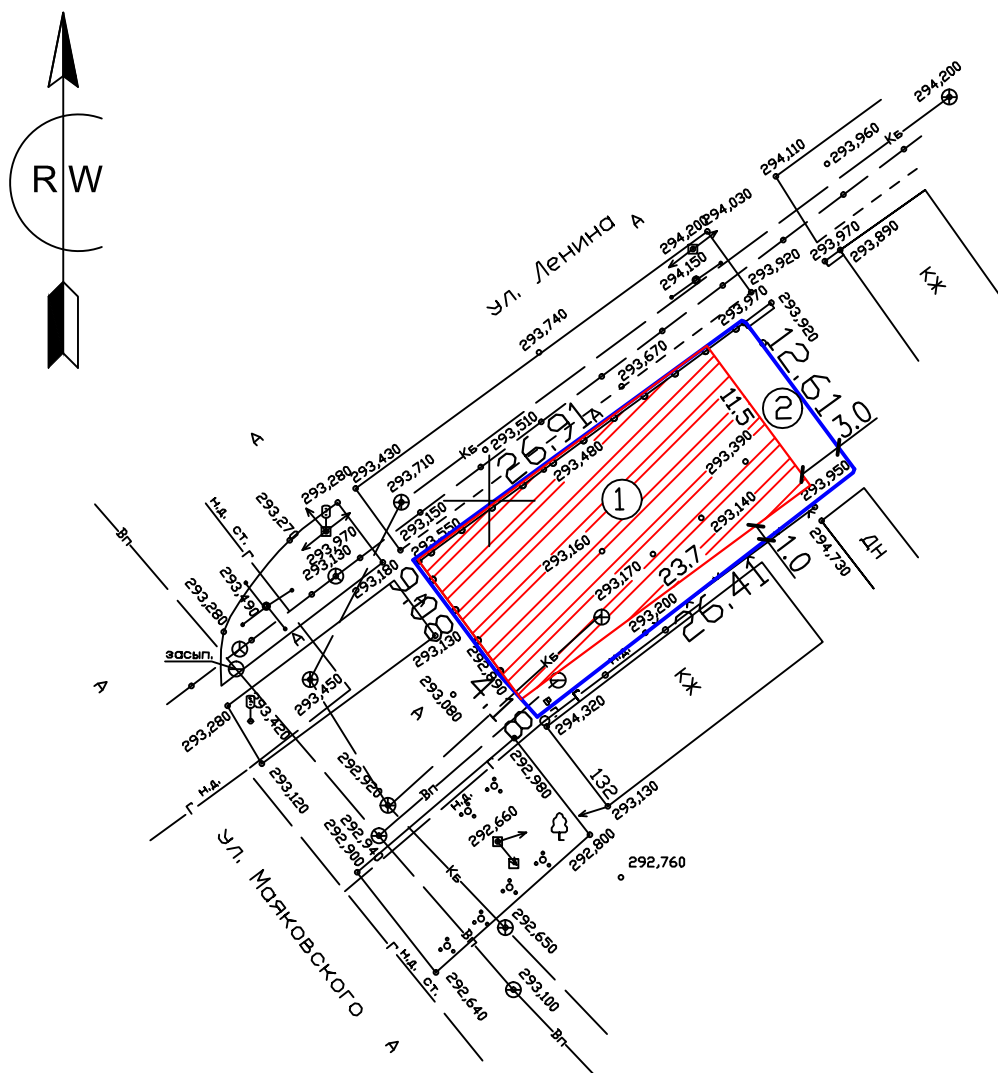

Проектируемый объект - Магазин.



Граница земельного участка

Экспликация

НОМ. п/п	наименование	площ. застр-к-м	к-во	прим.
1	Магазин	272.6	1	проектур.
2	Площадь земельного участка	346		

						07.24 - 155 - АР			
						Объект: Магазин.			
						Адрес: Ставропольский край, город Георгиевск, улица			
Изм.	Кол.	Лист	Док.	Подпись	Дата	Ленина-Маяковского, 155/134.			
Директор		Ткаченко Н.А.				Архитектурные решения	Стадия	Лист	Листов
ГИП		Ткаченко Н.А.					П	1	1
Инженер		Акопян Р.В.							
						Схема планировочной организации земельного участка	000		
							АРХИТЕКТУРНО-ПЛАНИРОВОЧНОЕ		
							ПРОЕКТНО-ИЗЫСКАТЕЛЬСКОЕ БЮРО		
Н. контроль		Ткаченко Н.А.					"СТАВПРОЕКТ"		