



Адрес: РФ, СК, ГМО, г.Георгиевск, улица Калинина

Заказчик: Огарков Владимир Александрович

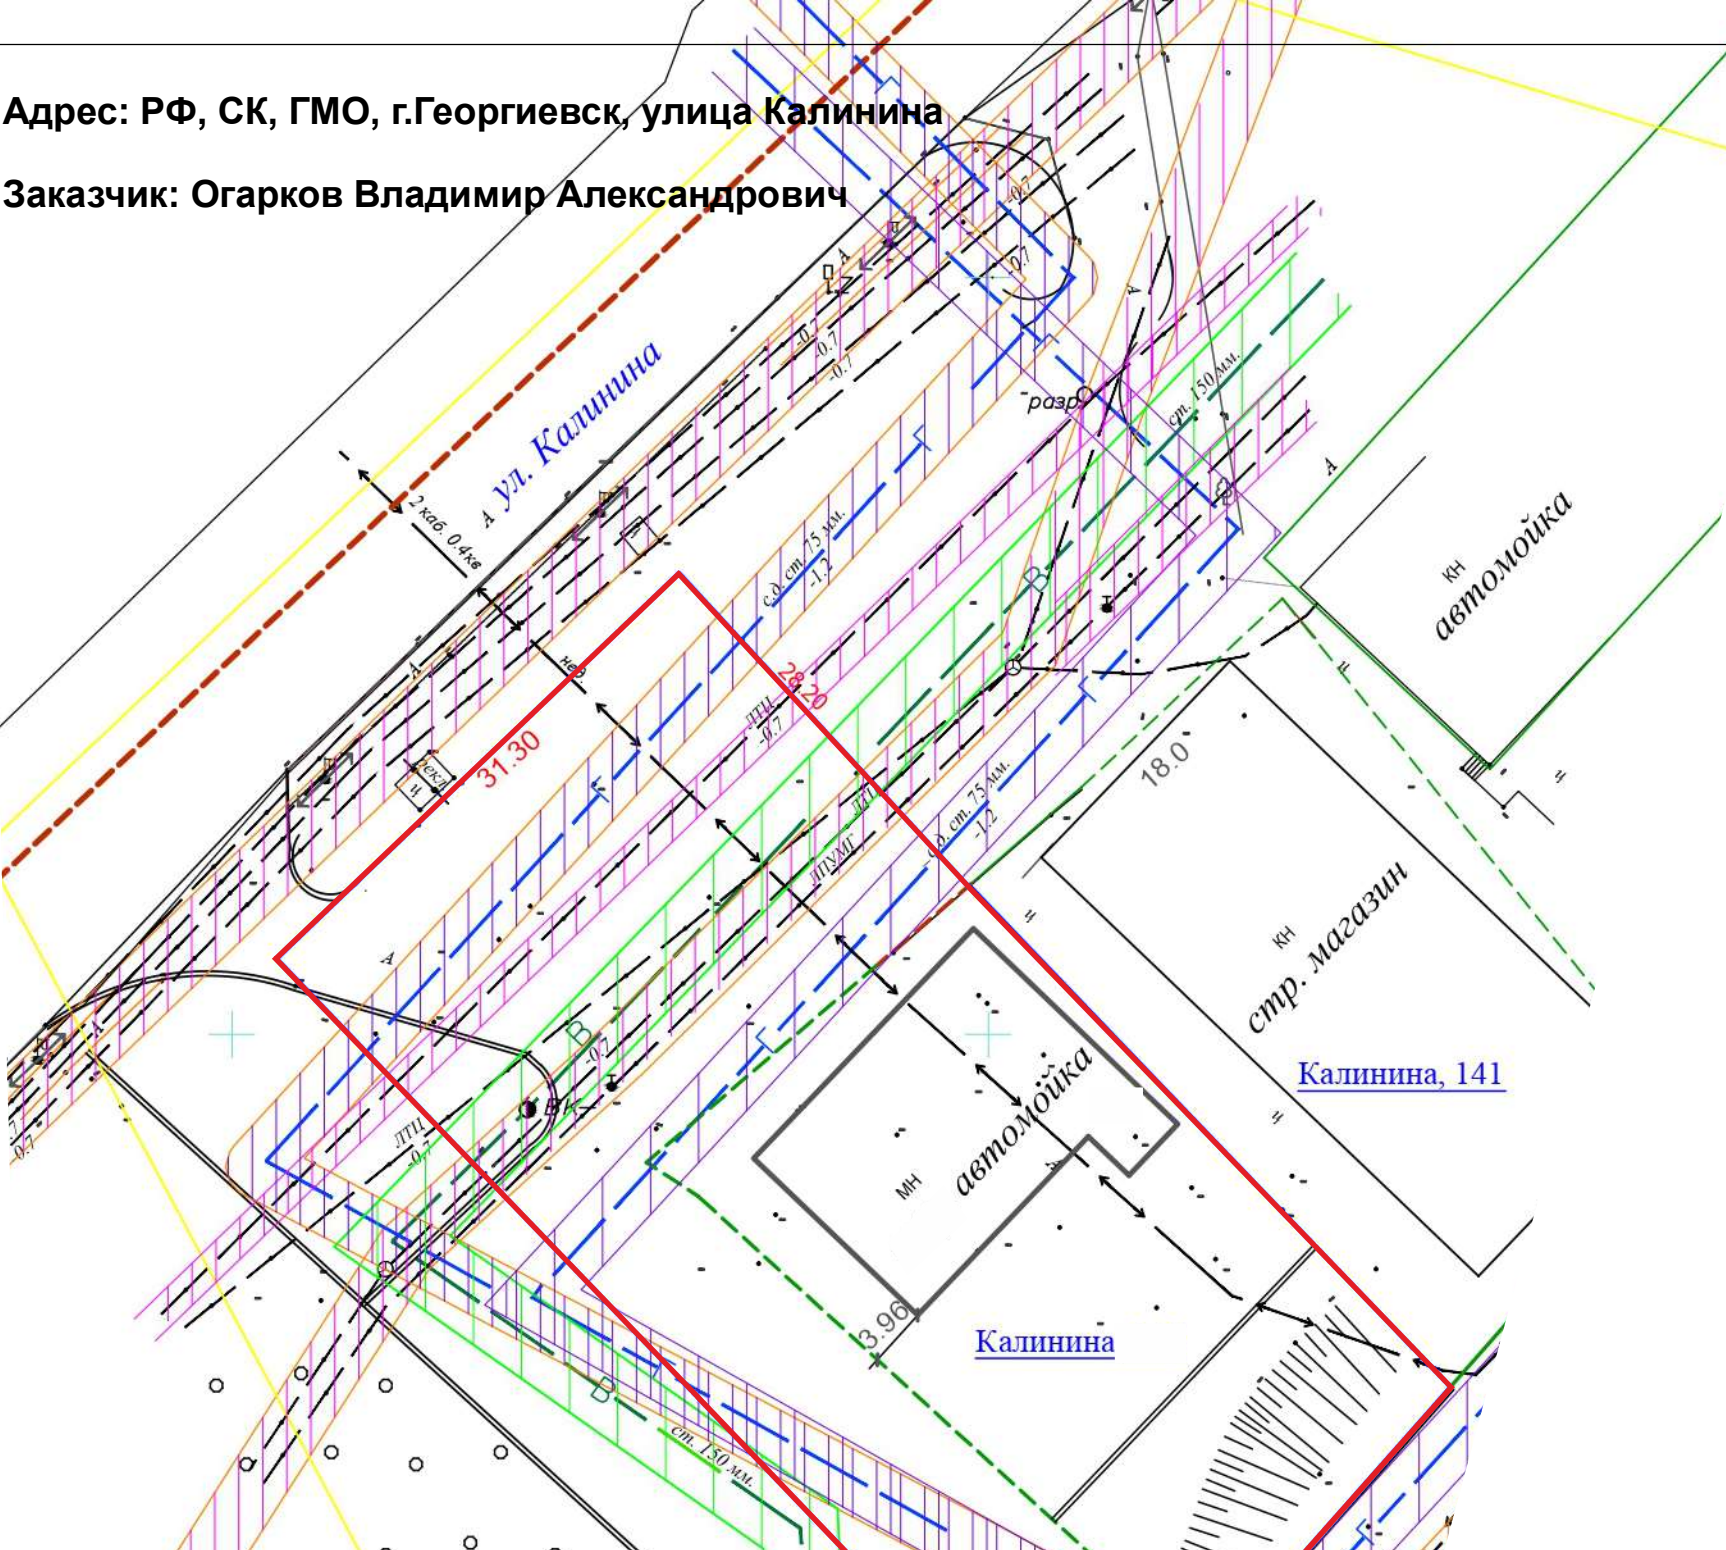

	Газопровод высокого давления
	Воздушные линии электропередач
	Линии связи
	Водопровод питьевой
	Граница кадастрового квартала
	Существующие объекты капитального строительства
Существующие охранные зоны инженерных сетей	
	Газопровод с охранной зоной
	Водопровод с охранной зоной
	Линия связи с охранной зоной
	Электрические сети
	Граница зоны с особыми условиями использования территорий

Охранные зоны (кадастровая публичная карта)

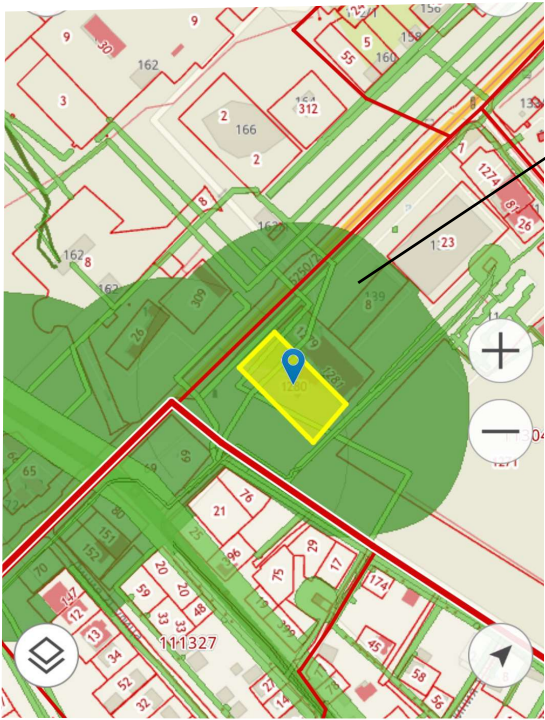

26:26-6.413
Зона с особыми условиями использования территории

44.12562286, 43.44182842

Наименование
Санитарно-защитная зона для автомобильной мойки на 6 моечных постов ИП Огарков В.А.

Заключение о соответствии объекта техническим регламентам.

Технические решения соответствуют требованиям экологических, санитарно-гигиенических, противопожарных и других норм и правил, действующих на территории Российской Федерации, и обеспечивают безопасную для жизни и здоровья людей эксплуатацию объекта при соблюдении предусмотренных проектом мероприятий.

Объект не является источником загрязнения окружающей среды. Площадка строительства не затопливается паводковыми водами. Выбросы загрязняющих веществ в атмосферу и сброс загрязняющих веществ в окружающую среду отсутствует. Объект соответствует требованиям экологических правил .

Объект не нарушает противопожарных норм и правил. В соответствии с п.4.12 СП 4.13130.2013 (Изменения№1) :

"Противопожарные разрывы между общественными зданиями, сооружениями допускается не предусматривать (при условии обеспечения требуемых проездов и подъездов для пожарной техники), если суммарная площадь застройки указанных объектов, включая незастроенную площадь между ними, не превышает допустимой площади этажа в пределах пожарного отсека, принимаемой в соответствии с СП 2.13130 по общественному зданию с минимальным значением допустимой площади и наихудшими значениями степени огнестойкости и класса конструктивной пожарной опасности.»Площадь пожарного отсека в рассматриваемом случае -940,0 м2, что соответствует нормативным значениям. Расстояние от наружных стен Автомойки до ближайшего здания - 6,5 м.

Ген. директор ООО "АПБ" Головина Т.М.
Инженер ООО "АПБ" Смолянок Т.К.