



Адрес: РФ, СК, ГМО, г.Георгиевск, улица Октябрьская.

Заказчик: Астафьева Ольга Юрьевна.

Изменение вида разрешенного использования земельного участка с к.н. 26:26:010202:427 с «Производственной деятельности, деловое управление» на «Ремонт автомобилей», «Стоянка транспортных средств».

Земельный участок расположен в г.Георгиевске в зоне “ПД” - зоне производственной деятельности.


Условно разрешенные виды разрешенного использования зем/участков зоны ПД:

10.	4.9.1.4	Ремонт автомобилей	Размещение мастерских, предназначенных для ремонта и обслуживания автомобилей, и прочих объектов дорожного сервиса, а также размещение магазинов сопутствующей торговли
-----	---------	--------------------	---

Основные виды разрешенного использования зем/участков зоны ПД:

2.	4.9.2	Стоянка транспортных средств	Размещение стоянок (парковок) легковых автомобилей и других мототранспортных средств, в том числе мотоциклов, мотороллеров, мотоклясок, мопедов, скутеров, за исключением встроенных, пристроенных и встроенно-пристроенных стоянок
----	-------	------------------------------	---

Схема планировочной организации земельного участка, м-б 1:500

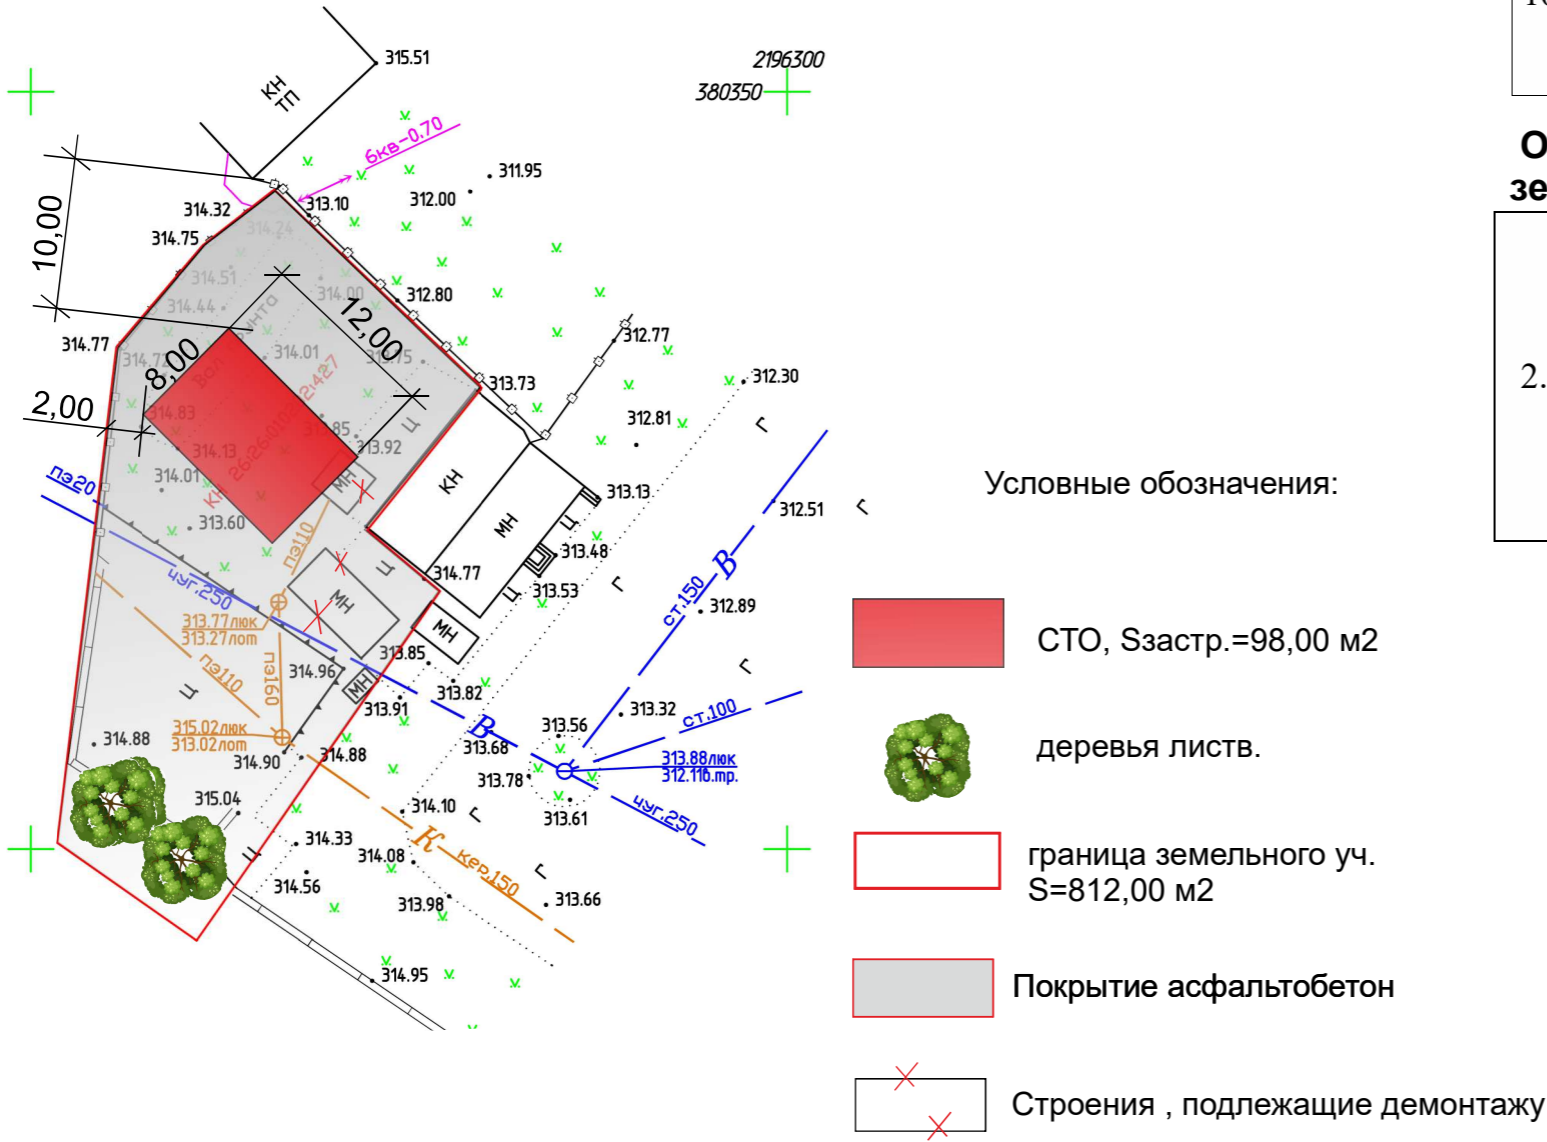

Зем/уч с к.н. 26:26:010202:427 расположен в зоне “ПД” - зоне производственной деятельности.