



Эскизный проект

Объект Нестационарный торговый объект - павильон (поз. №4)

Местоположение РФ, СК, ГТО, с.Новозаведенное, ул.Шоссейная/пер. Западный (вдоль автодороги Мин-Воды - Кочубей).

Нестационарный торговый объект - павильон, площадью 30,00 м², размером 5,00 м х 6,00 м расположен в 36,00 м от створа бокового фасада и 11,00 м от створа главного фасада нежилого здания по ул.Шоссейная, 110 в с.Новозаведенном.

Место размещения нестационарного торгового объекта - павильона - поз №4




1. Установка павильона осуществляется на выровненное основание (бетонное; асфальтовое либо бетонные плиты)
2. **Возведение конструкции осуществляется без фундамента.** Каркас павильона выполняется из металлопроката. Оптимальнее из профильной трубы сечением не менее 60 х 60 мм. Стойки монтировать на основание из соразмерного профиля, который расположить по всему периметру нестационарного объекта. Расстояние между стойками не более 2,00 м (для сохранения конструктивной прочности всего сооружения).
3. В соответствии с п.2.1. НПБ 103-95 – «Места размещения павильонов и киосков подлежат согласованию в порядке, установленном местными органами власти.

Цветовое решение фасада:
Фасад выложить из линейных панелей.

Основной цвет- Молочный RAL 9907,
Углы здания и парапет- Темный шоколад RAL9927

Нестационарный торговый объект павильон (поз. № 4)
Асфальтовое покрытие.

Ген. директор ООО "АПБ" Головина Т.М.
Инженер ООО "АПБ" Смолянюк Т.К.

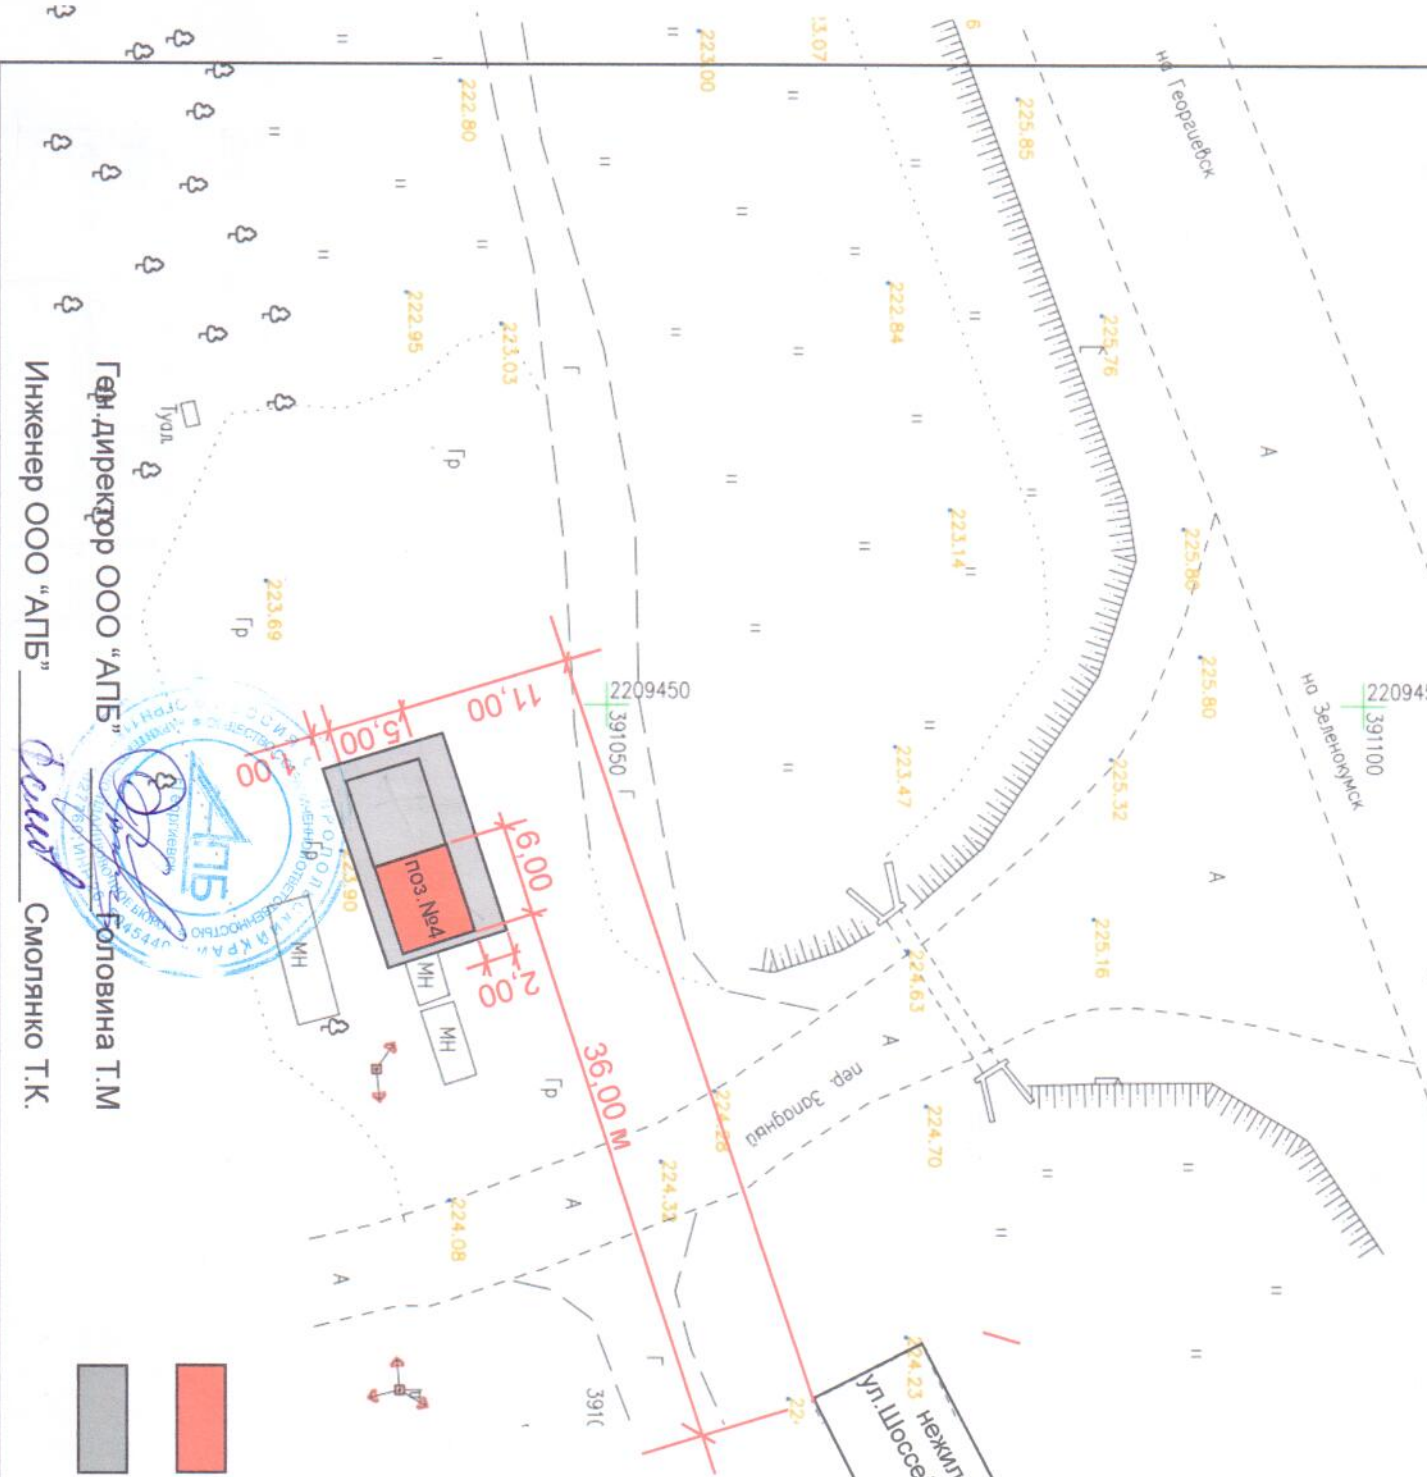

4. В соответствии с п.1.6 НПБ 103-95 торговый павильон следует оборудовать автоматической пожарной сигнализацией с выводом звукового сигнала на фасад сооружения или непосредственно в защищаемое помещение (автономные пожарные извещатели).
5. В соответствии с п.1.7 НПБ 103-95 павильон должен быть оборудован двумя огнетушителями.
6. Согласно ч. 2 п.1 ст. 6 № 123-ФЗ проектная документация должна полностью соответствовать техническим требованиям **нормативных документов** по пожарной безопасности. В соответствии с п. 3 ст. 4 № 123-ФЗ к **нормативным документам** по пожарной безопасности относятся национальные стандарты, **своды правил**, содержащие требования пожарной безопасности, а также иные документы, содержащие требования пожарной безопасности, применение которых на добровольной основе обеспечивает соблюдение требований Федерального закона № 123-ФЗ.

Согласно СП 4.131.30.2013 п.4.3 Минимальные противопожарные расстояния (разрывы) между жилыми, общественными (в том числе административными, бытовыми) зданиями и сооружениями следует принимать в соответствии с таблицей 1 и с учетом пунктов 4.4-4.13. (8,00 м)

Расстояние от павильона до ближайшего здания - 36,00 м.