


План существующего положения М 1:1000

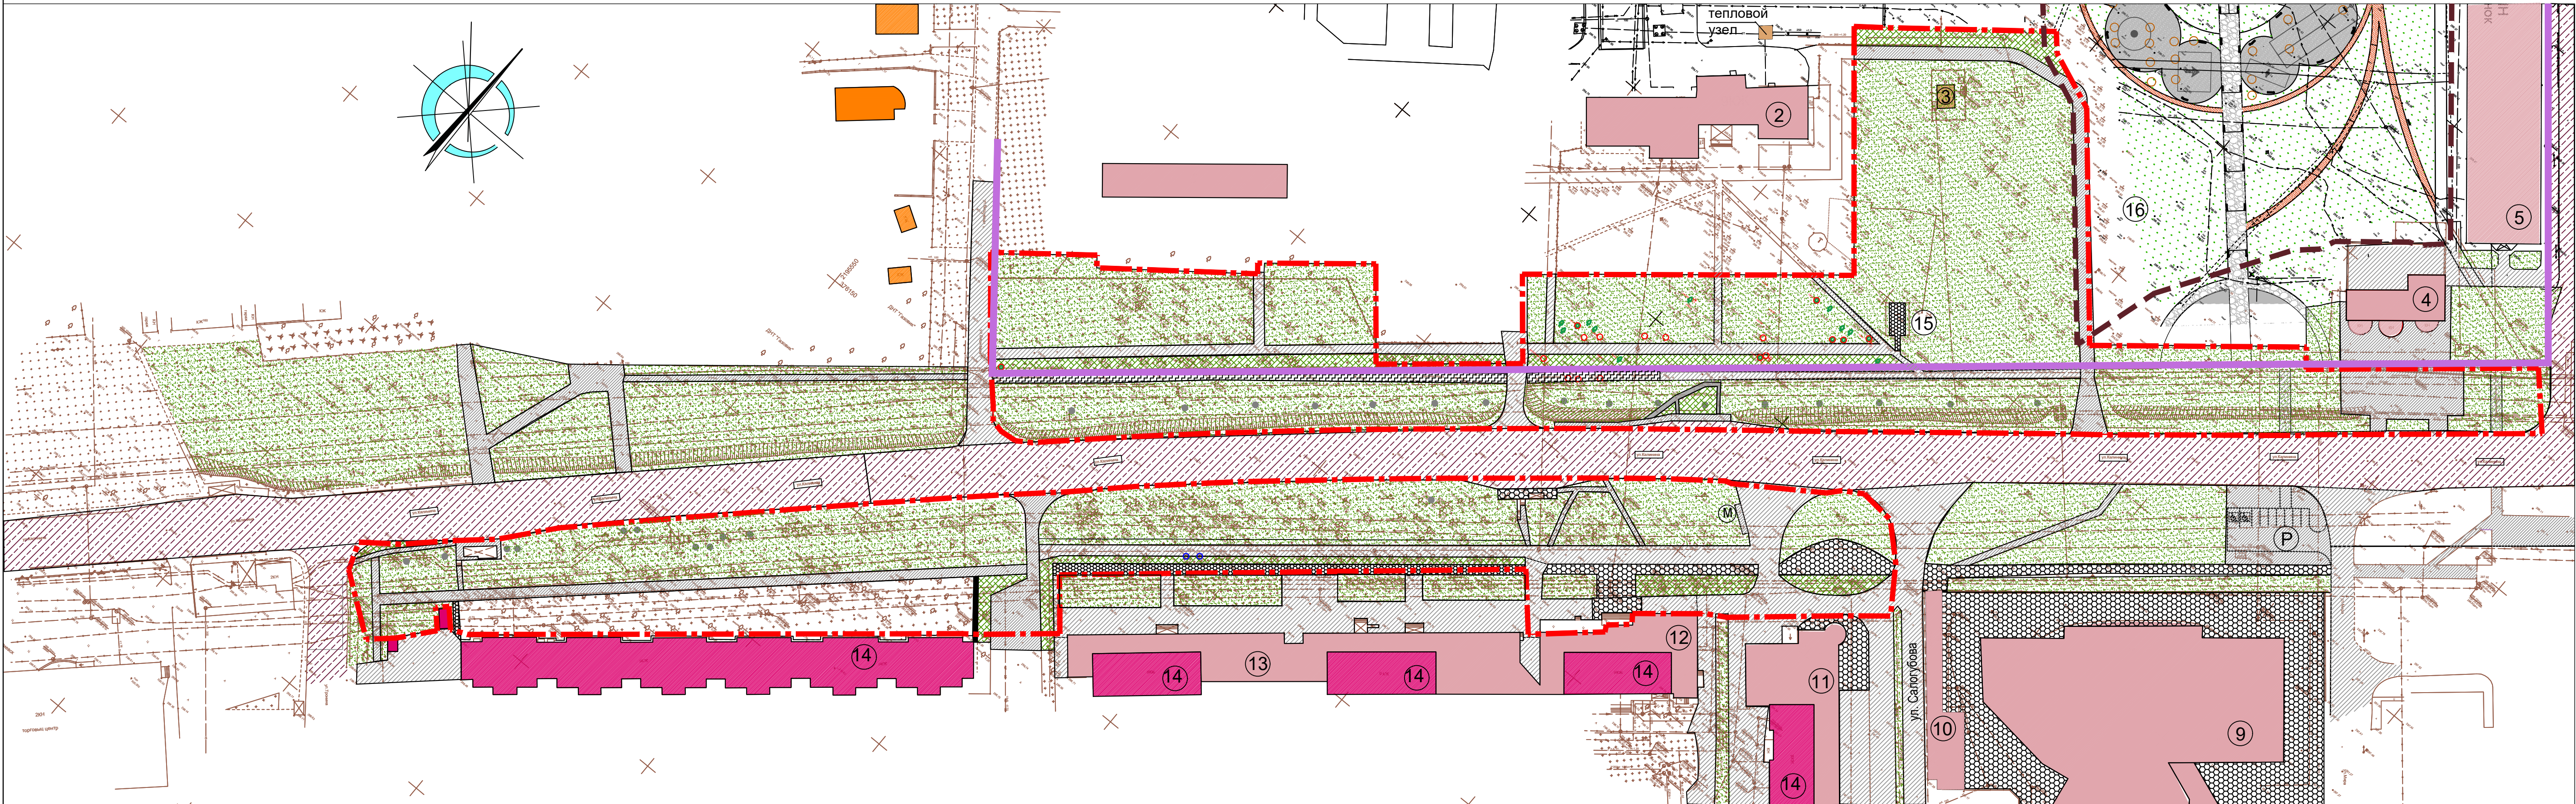

ЭКСПЛИКАЦИЯ ЗДАНИЙ И СООРУЖЕНИЙ			
N на плане	Наименование	Площадь застройки м2	Примечание
2	Общежитие колледжа	--	Существующее
3	Котельная	--	Существующая
4	Кафе	--	Существующее
5	Рынок	--	Существующий
9	Общественное здание	--	Существующее
10	Магазин	--	Существующий
11	Общественное здание	--	Существующее
12	Встроенно-пристроенные помещения	--	Существующие
13	Встроенно-пристроенные помещения	--	Существующие
14	9-ти этажный жилой дом	--	Существующий
15	Мемориальная плита	--	Перенос
16	Территория парка "Дружбы"		Реконструкция
M	Мусоросборная площадка		Существующая
P	Временная парковка для автомобилей		Существующая

УСЛОВНЫЕ ОБОЗНАЧЕНИЯ	
	Общественная застройка
	Инженерная инфраструктура
	Малозэтажная застройка
	Существующее асфальтобетонное покрытие
	Территория озеленения
	Граница проектирования
	Многоэтажная жилая застройка
	Плиточное покрытие
	Общегородские дороги
	Грунтовая дорога
	Красная линия
	Граница общегородского парка

1. Проект разработан на топооснове предоставленной заказчиком в М1:500.  
2. Данный лист выполнен для определения границ проектируемого благоустройства, на нем указана информация о существующем благоустройстве.

						4332 - 33 - 2018 - ПЗУ		
						Благоустройство рекреационной зоны по ул. Калинина- ул. Батакская в городе Георгиевске Ставропольского края		
Изм.	Кол.уч.	Лист	N док.	Подпись	Дата	Благоустройство рекреационной зоны	Стадия	Лист
ГИП	Ганджа	12.18					П	3
Исполнил	Зотова	12.18						
N.контр.	Ганджа	12.18				План существующего положения М 1:1000	Комплексная проектная мастерская г.Новопавловск	

Изм. № подл. Подпись и дата

Взам. инв. №