


			<u>Застройщик:</u> Агаев Джаббар Надир–оглы			
			<u>Адрес:</u> РФ, СК, ГГО, г.Георгиевск,ул. Кирова, 141 .			
Ген директор	Головина Т.М.					
Инженер	Смолянко Т.К.		Схема планировочной организации земельного участка	Литер	Лист	Листов
					АР–2	
			Пожарный отсек	ООО “АПБ” г.Георгиевск 2021 г.		

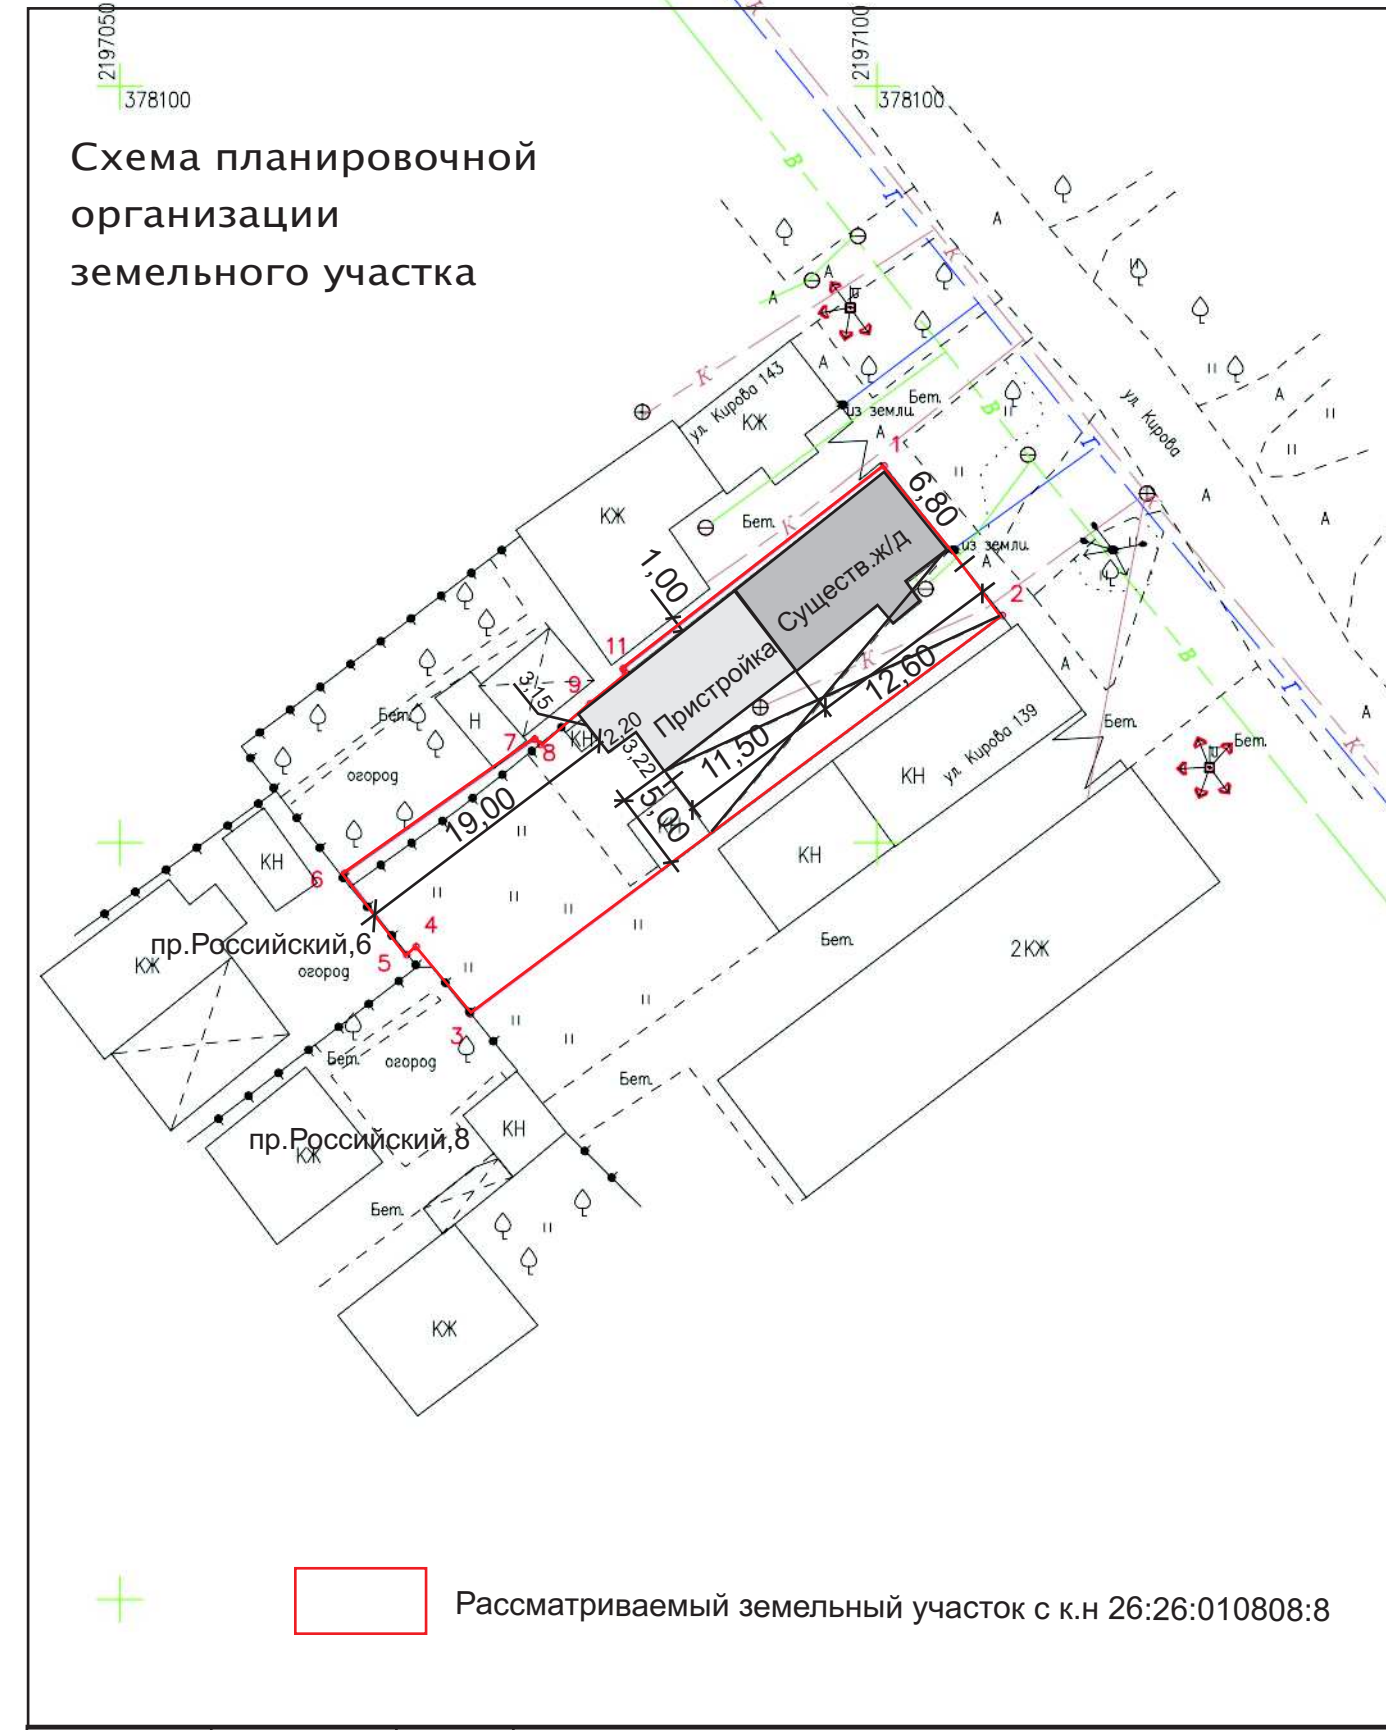

			<u>Застройщик:</u> Агаев Джаббар Надир–оглы			
			<u>Адрес:</u> РФ, СК, ГГО, г.Георгиевск,ул. Кирова, 141.			
Ген директор	Головина Т.М.					
Инженер	Смолянок Т.К.		Схема планировочной организации земельного участка	Литер	Лист	Листов
					АР–1	
			Схема планировочной организации земельного участка	ООО "АПБ"		
				г.Георгиевск 2021 г.		