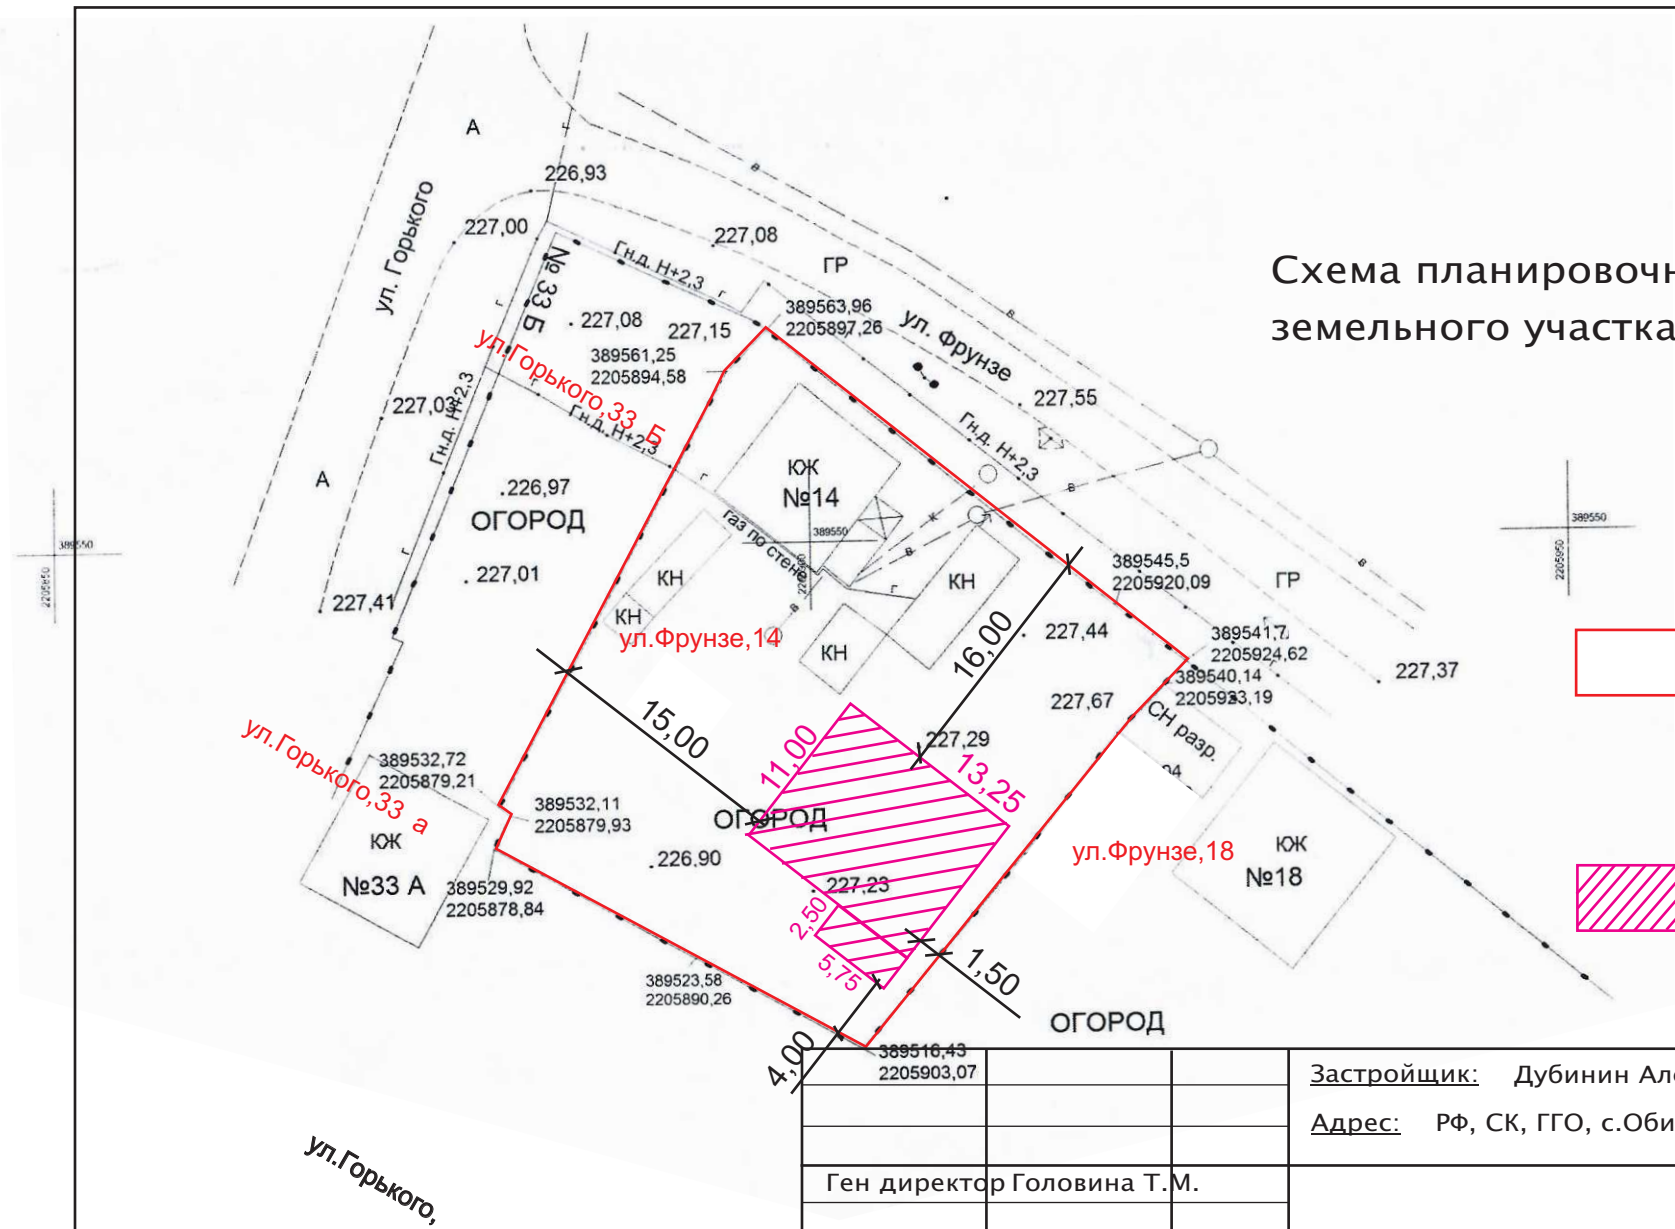
Схема планировочной организации земельного участка
Рассматриваемый земельный участок с к.н 26:26:041221:315
Проектируемый жилой дом
ул. Горького
ул. Фрунзе
ул.Горького,33 Б
ул.Фрунзе,14
ул.Горького,33 а
ул.Фрунзе,18
ул.Горького,
№ 33 Б
№14
№33 А
№18
ОГОРОД
КЖ
КН
ГР
Гн.д. Н+2,3
газ по стене
СН разр.
226,93
227,00
227,08
227,15
227,55
227,01
227,41
226,97
227,44
227,67
227,37
227,29
227,23
226,90
389563,96
2205897,26
389561,25
2205894,58
389545,5
2205920,09
389541,7
2205924,62
389540,14
2205933,19
389532,72
2205879,21
389532,11
2205879,93
389529,92
2205878,84
389523,58
2205890,26
389516,43
2205903,07
15,00
16,00
11,00
13,25
2,50
5,75
1,50
4,00
Застройщик: Дубинин Александр Михайлович
Адрес: РФ, СК, ГГО, с.Обильное, ул.Фрунзе,14.
Ген директор Головина Т.М.
Инженер Смолянко Т.К.
Литер
Лист
Листов
АР-1
Схема планировочной организации земельного участка
ООО "АПБ"
г.Георгиевск
2021 г.

Пожарный отсек S=370,м2
Пожарный отсек.
ул. Горького
ул. Фрунзе
ул.Горького,33 Б
ул.Фрунзе,14
ул.Горького,33 а
ул.Фрунзе,18
ул.Горького
№ 33 Б
№14
№33 А
№18
ОГОРОД
КЖ
КН
ГР
Гн.д. Н+2,3
газ по стене
СН разр.
226,93
227,00
227,08
227,15
227,55
227,01
227,41
226,97
227,44
227,67
227,37
227,29
227,23
226,90
389563,96
2205897,26
389561,25
2205894,58
389545,5
2205920,09
389541,7
2205924,62
389540,14
2205933,19
389532,72
2205879,21
389532,11
2205879,93
389529,92
2205878,84
389523,58
2205890,26
389516,43
2205903,07
15,00
16,00
11,00
13,25
2,50
5,75
1,50
10,50
Застройщик: Дубинин Александр Михайлович
Адрес: РФ, СК, ГГО, с.Обильное, ул.Фрунзе,14.
Ген директор Головина Т.М.
Инженер Смолянко Т.К.
Литер
Лист
Листов
АР-1
Пожарный отсек.
ООО "АПБ"
г.Георгиевск
2021 г.