



Наглядный материал для публичных слушаний
Адрес объекта: Ставропольский край, г. Георгиевск, ул. Дружбы, 66

Адрес объекта: Ставропольский край, г. Георгиевск, ул. Дружбы, 66

86 050

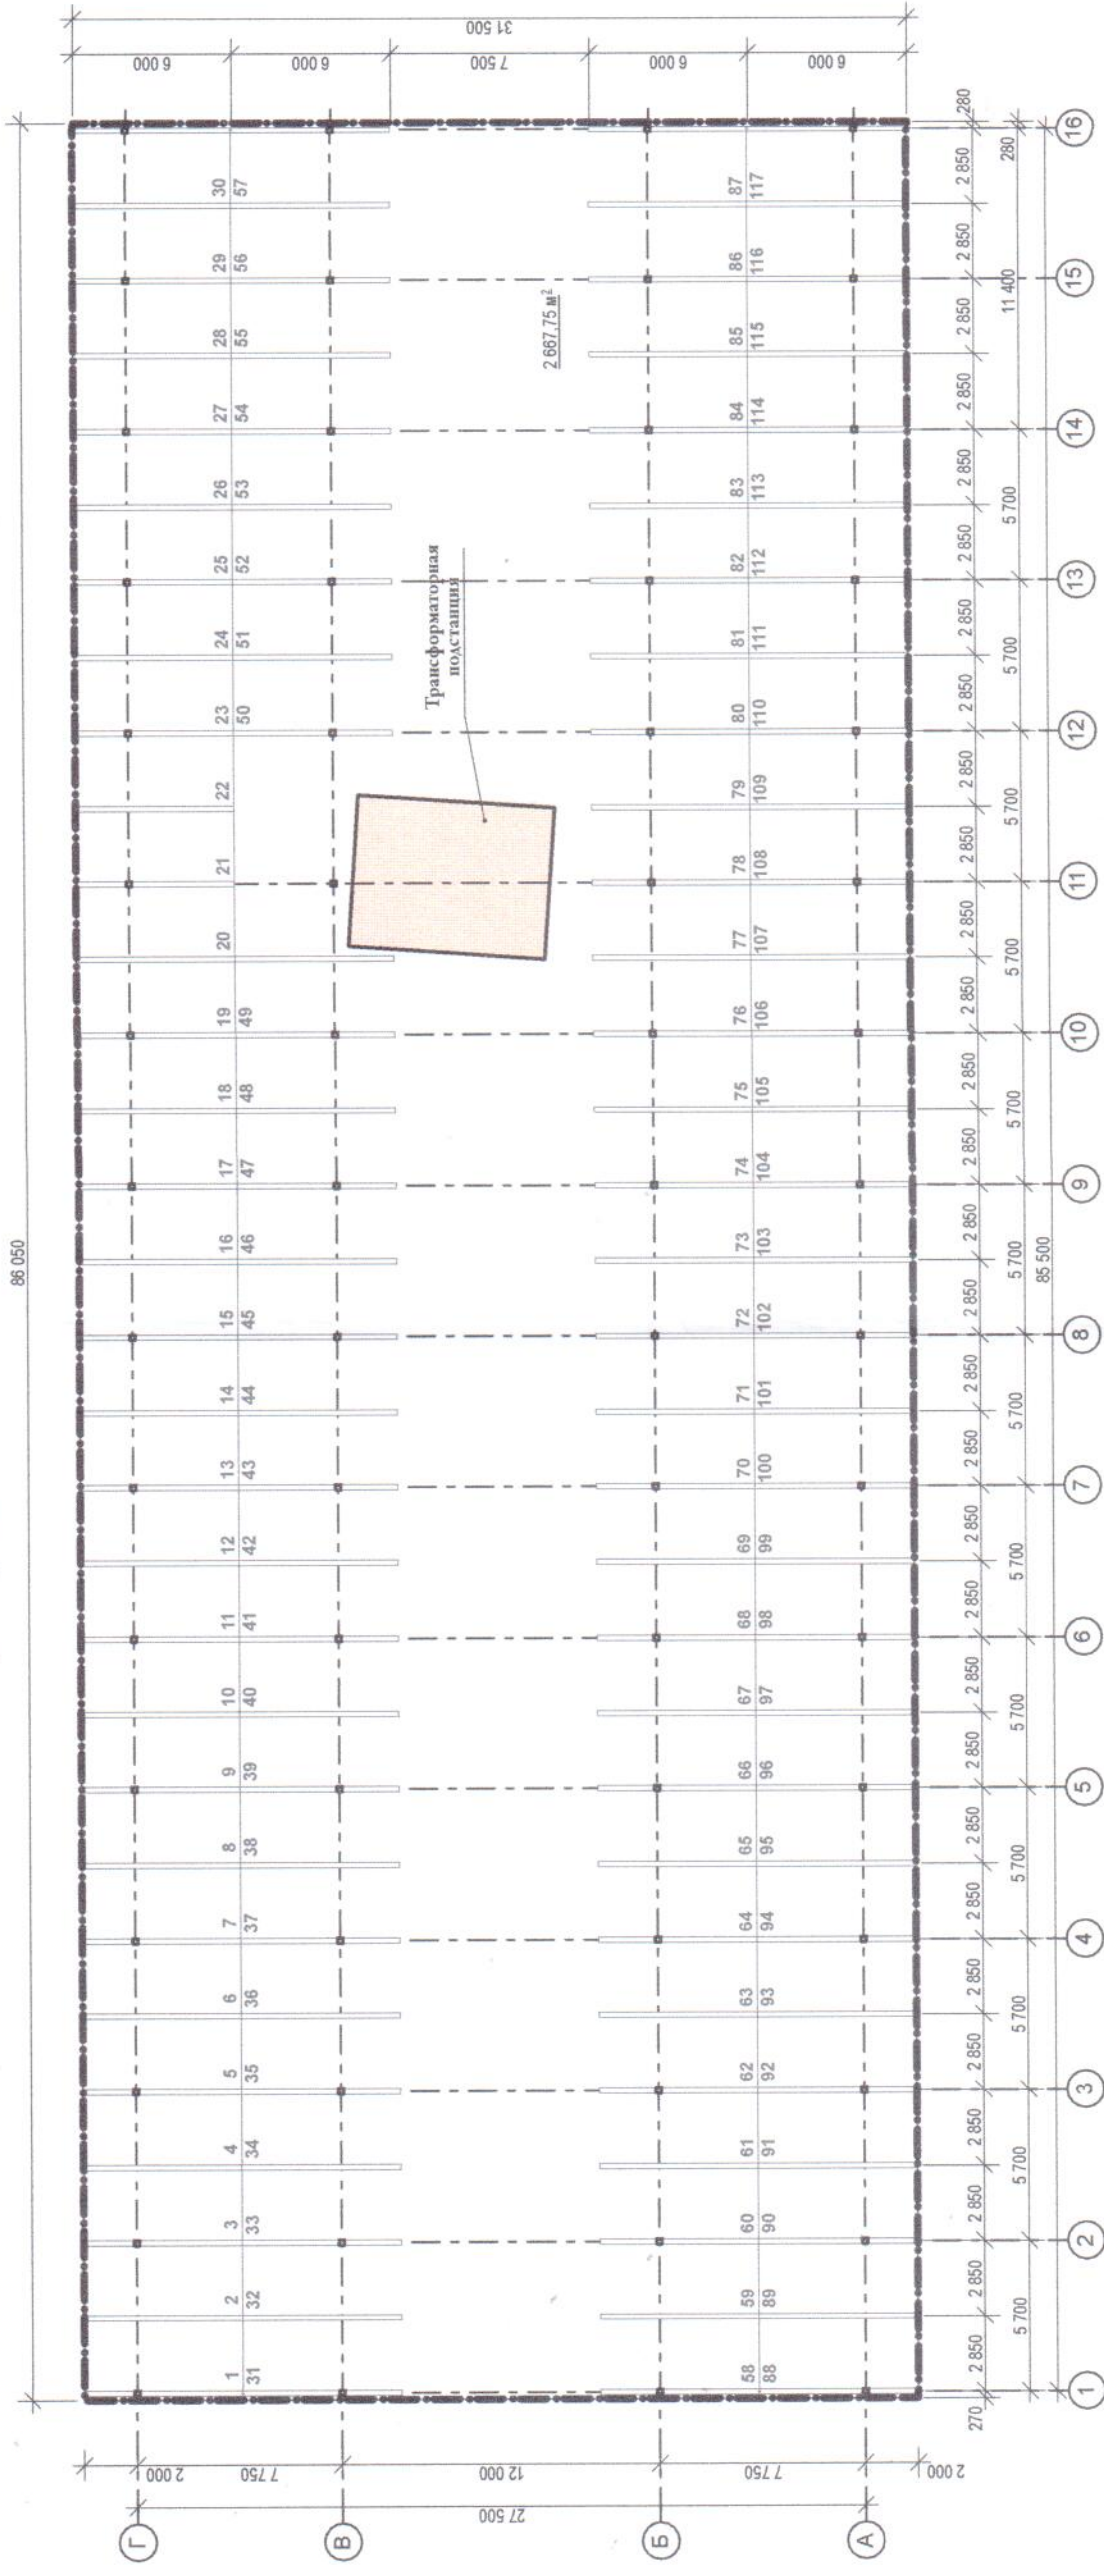

Фасад в осях 1-8

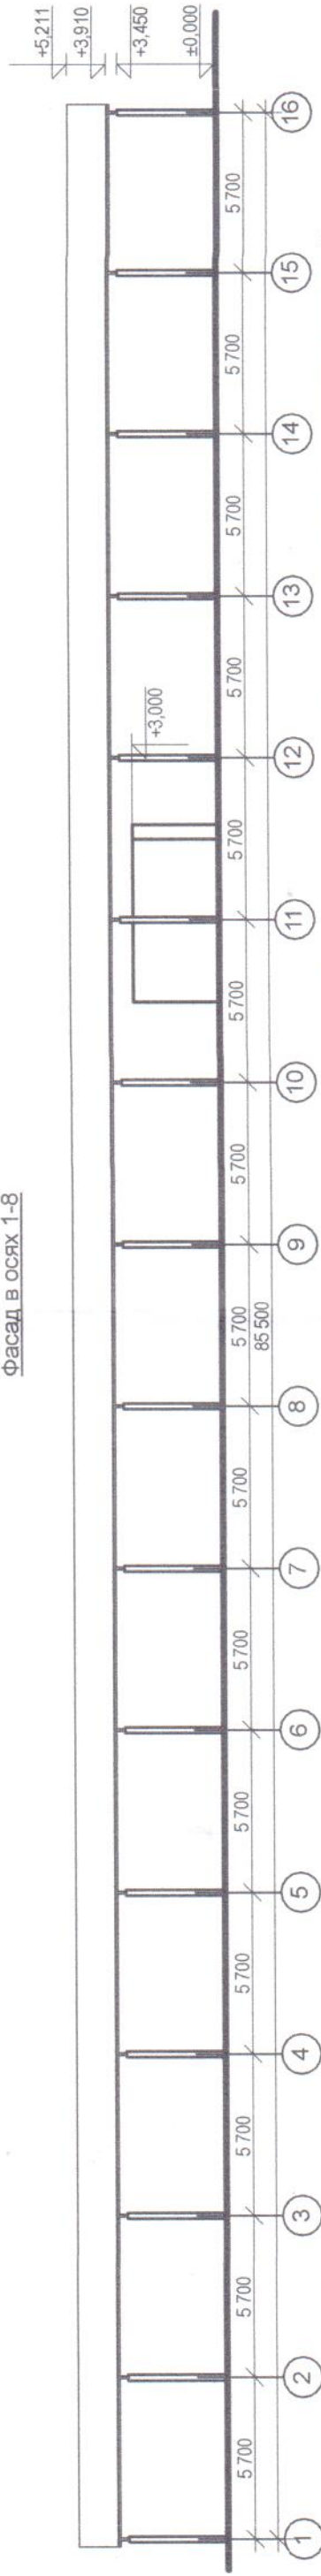

Технико-экономические показатели проектируемого объекта

Наименование		Ед. изм.	Количество
Количество этажей			1
Этажность			1
Общая площадь сооружения		м ²	2673,47
Площадь застройки		м ²	2673,47
Парковочные места		шт./м ²	117/2000,7
Строительный объем	выше отм. ±0,000	м ³	13421,00
	ниже отм. ±0,000	м ³	-

Фасад в осях Г-А

